


### Südansicht

Schlauchwerkstatt  
M 1:100

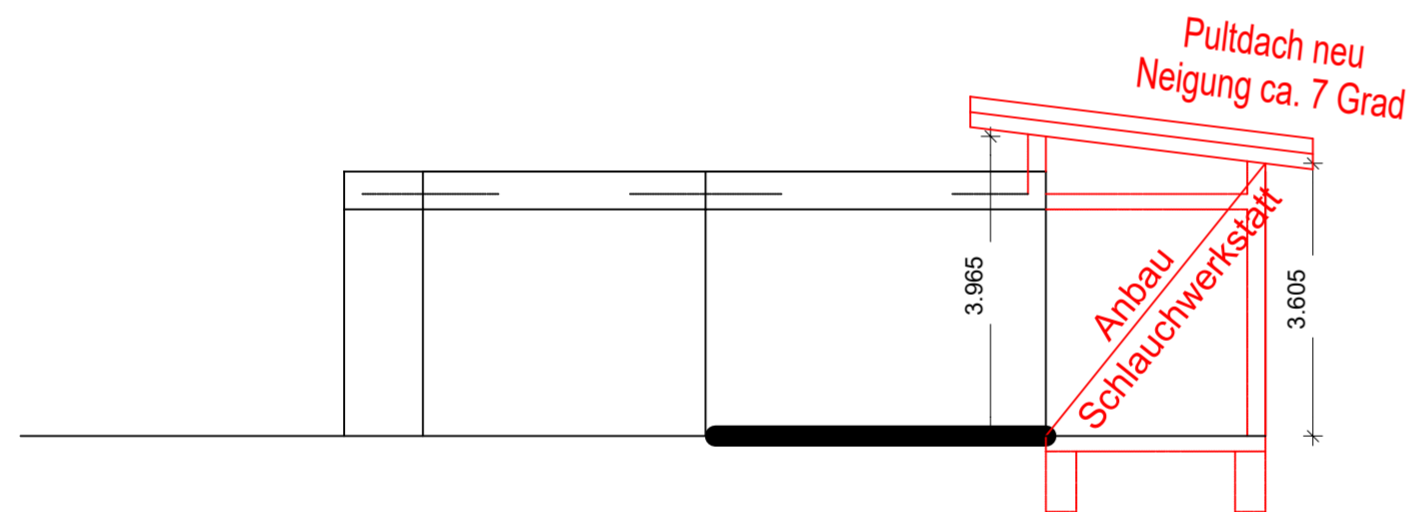

### Westansicht

Schlauchwerkstatt  
M 1:100

Dipl.-Ing. (FH) Stephan  
**KNÖRZER**  
**INGENIEURBÜRO**  
 Planung, Baustatik & Bauleitung  
 Industriebau • Wohnbau • Sanierung • Brandschutz

Rembrandtstraße 31  
 71522 Backnang  
 Tel.: 07191 / 913650  
 Fax: 07191 / 913651  
 e-mail: info@buero-knoerzer.de

Bauherren : Große Kreisstadt Backnang  
 Hochbauamt  
 Stiftshof 20, 71522 Backnang

Bauvorhaben : Freiwillige Feuerwehr  
 Sanierung Schlauchwerkstatt und Umkleide Damen und Herren  
 mit neuer Ausfahrt, Annonaystraße 10, 71522 Backnang

Bauteil : Bauantrag  
 Ansichten Sanierung Schlauchwerkstatt

Gez. : TL	Maßstab 1:100	Projektnr. 10.7.18
Gepr.:		Datum 04.04.2022
Gepr.:		Plannr. 5

Vorgez. 04.04.2022