



## Südansicht

Schlauchwerkstatt  
M 1:100

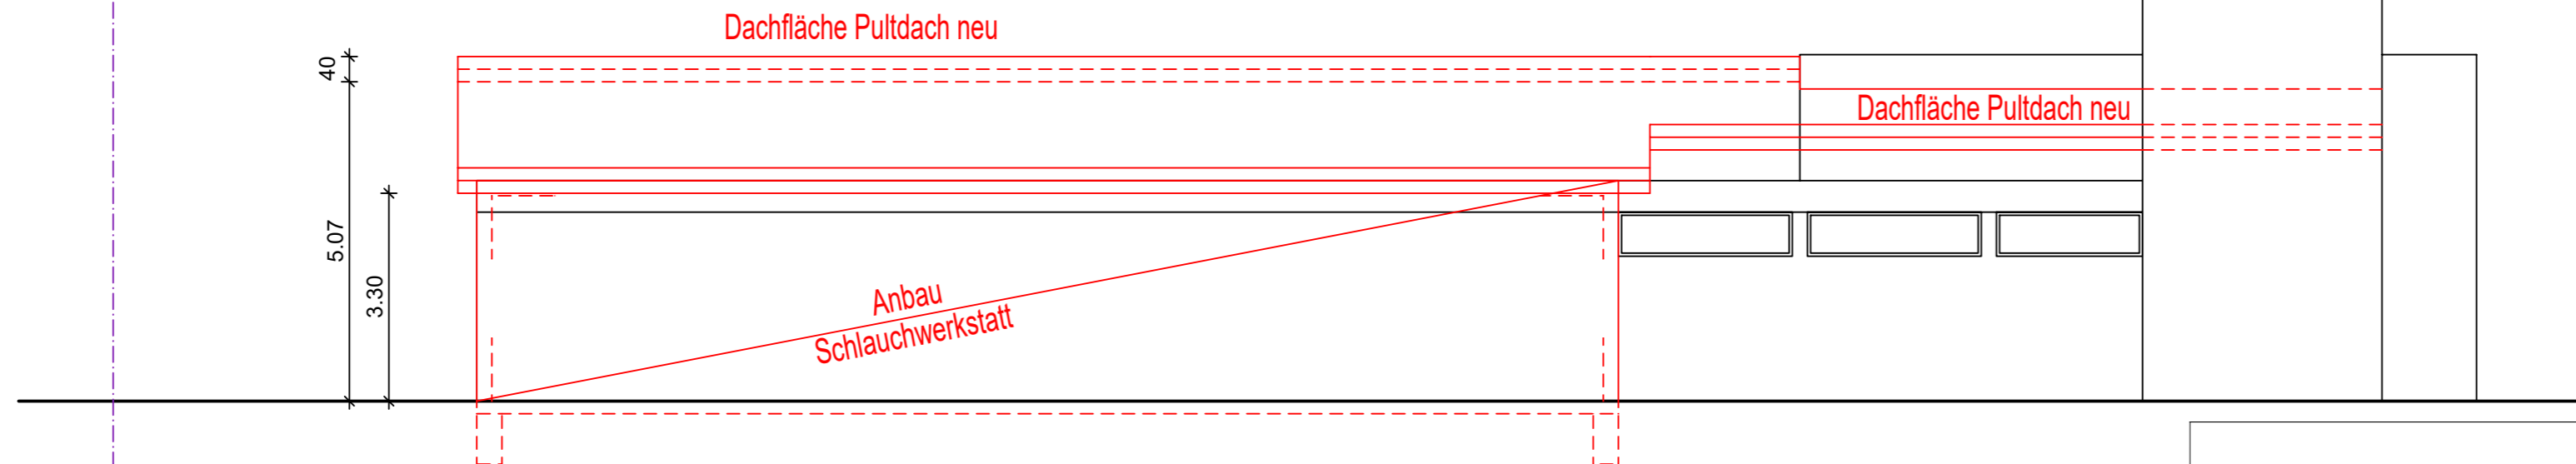

## Westansicht

Schlauchwerkstatt  
M 1:100

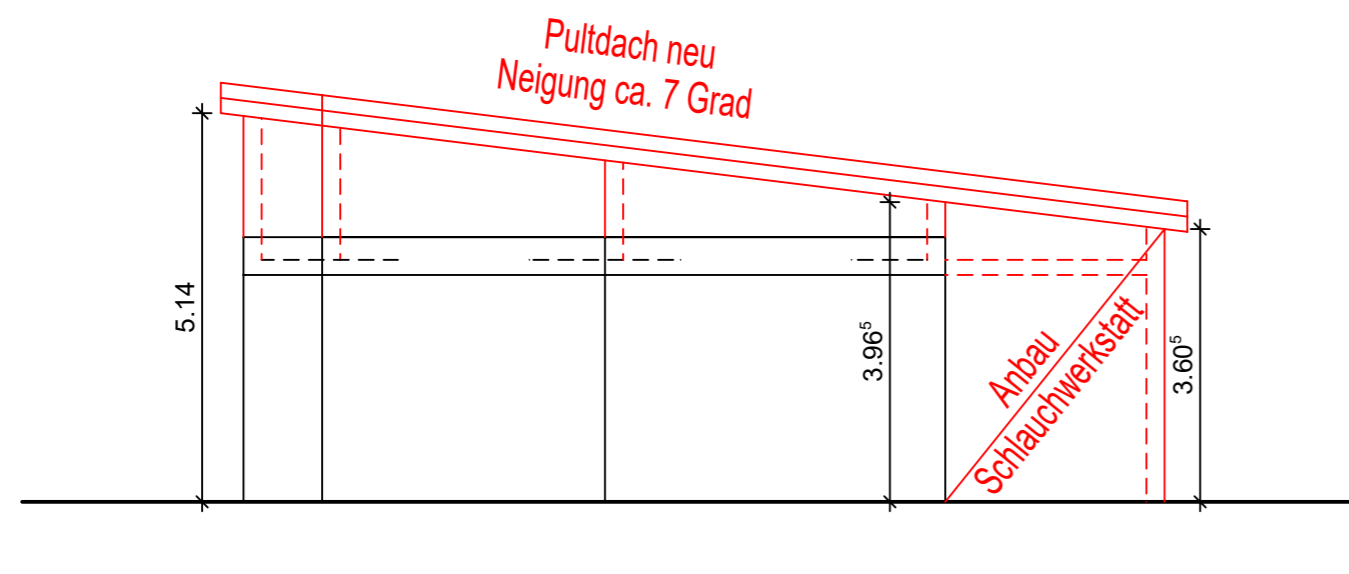


Dipl.-Ing. (FH) Stephan

**KNÖRZER  
INGENIEURBÜRO**

Planung, Baustatik & Bauleitung

Industriebau • Wohnbau • Sanierung • Brandschutz

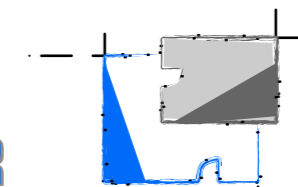

Rembrandtstraße 31  
71522 Backnang  
Tel.: 07191 / 913650  
Fax: 07191 / 913651  
e-mail: info@buero-knoerzer.de

Bauherren : Große Kreisstadt Backnang  
Hochbauamt  
Stiftshof 20, 71522 Backnang

Bauvorhaben : Freiwillige Feuerwehr  
Sanierung Schlauchwerkstatt und Umkleide Damen und Herren  
mit neuer Ausfahrt, Annonaystraße 10, 71522 Backnang

Bauteil :  
Bauantrag  
Ansichten Sanierung Schlauchwerkstatt

Gez. : Ba,TÖ

Maßstab

Projektnr.

1:100

10.7.18

Gepr.:

Datum

Plannr.

Gepr.:

23.09.2022

5