



PV-Anlage

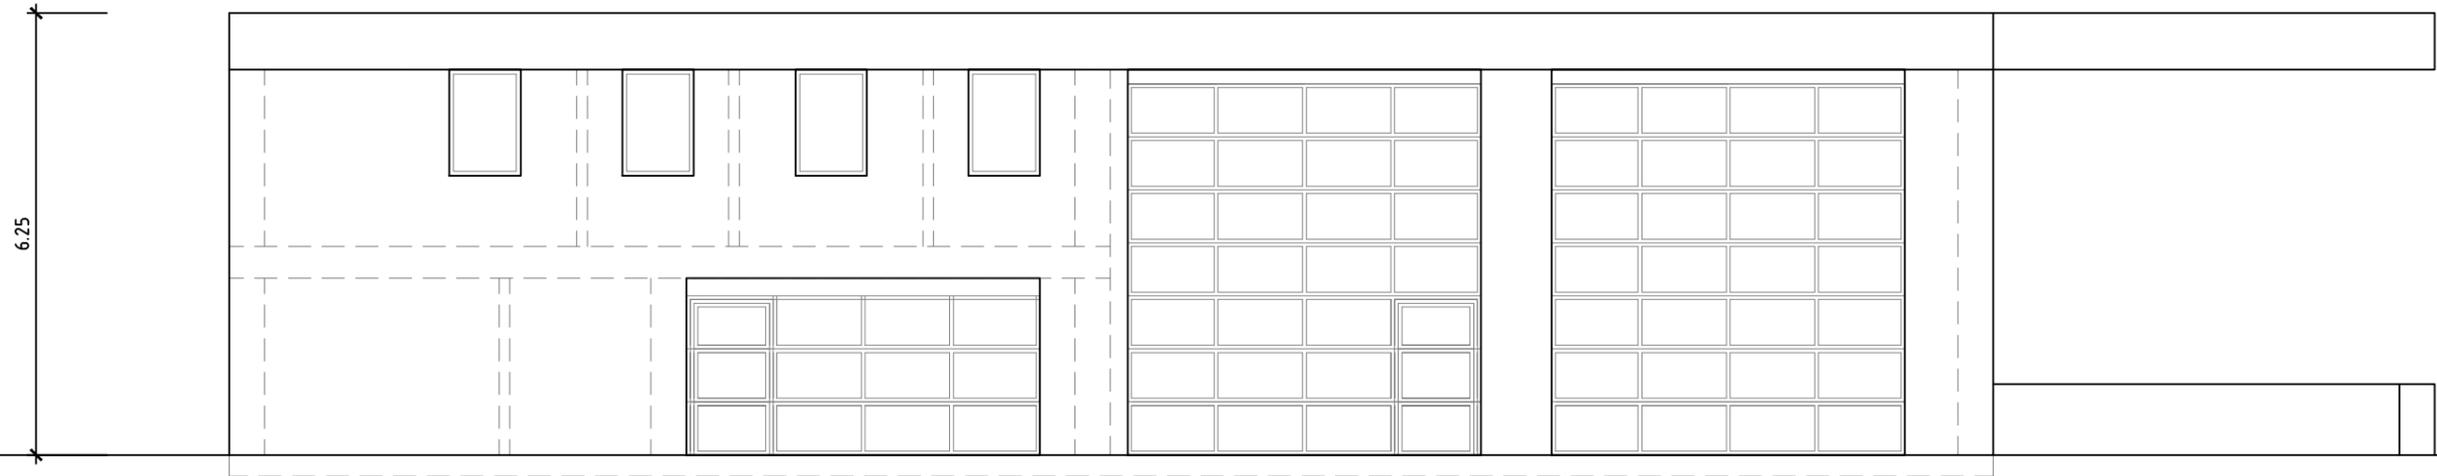

Südansicht

PV-Anlage

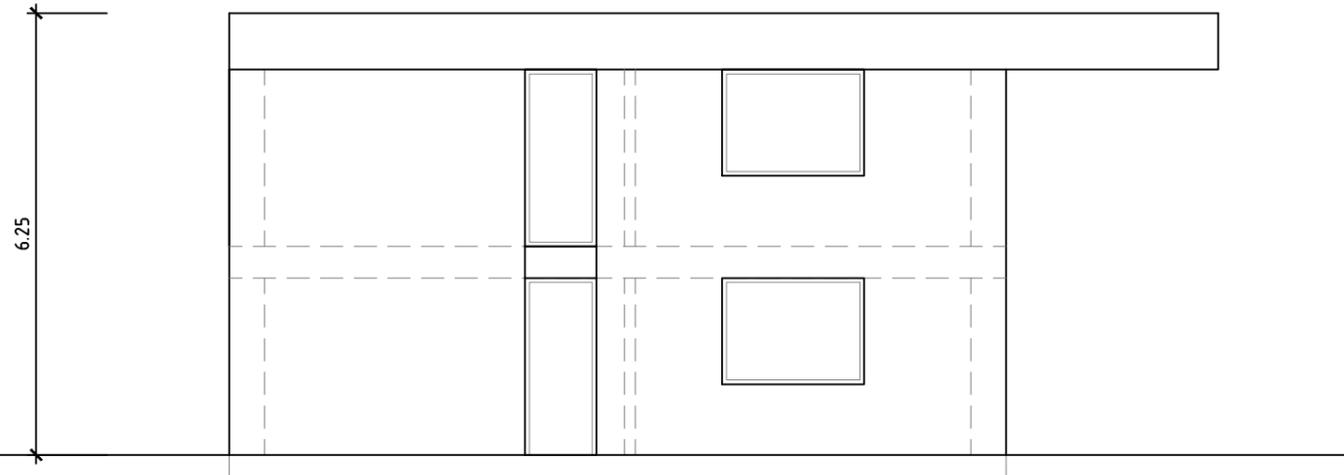

Westansicht

BACKNANG 
Die Murr-Metropole
Hochbauamt

Planinhalt

Waldfriedhof
Ansichten

Maßstab:
1:100

bearbeitet:
Baumgart

Datum:
01.12.2023

gezeichnet:
Schnaitmann

Grundlage: ALKIS © LGL Baden-Württemberg (www.lgl-bw.de) Stand der Basisinformationen: 21.10.2022, Az.: 2851.9-1/20