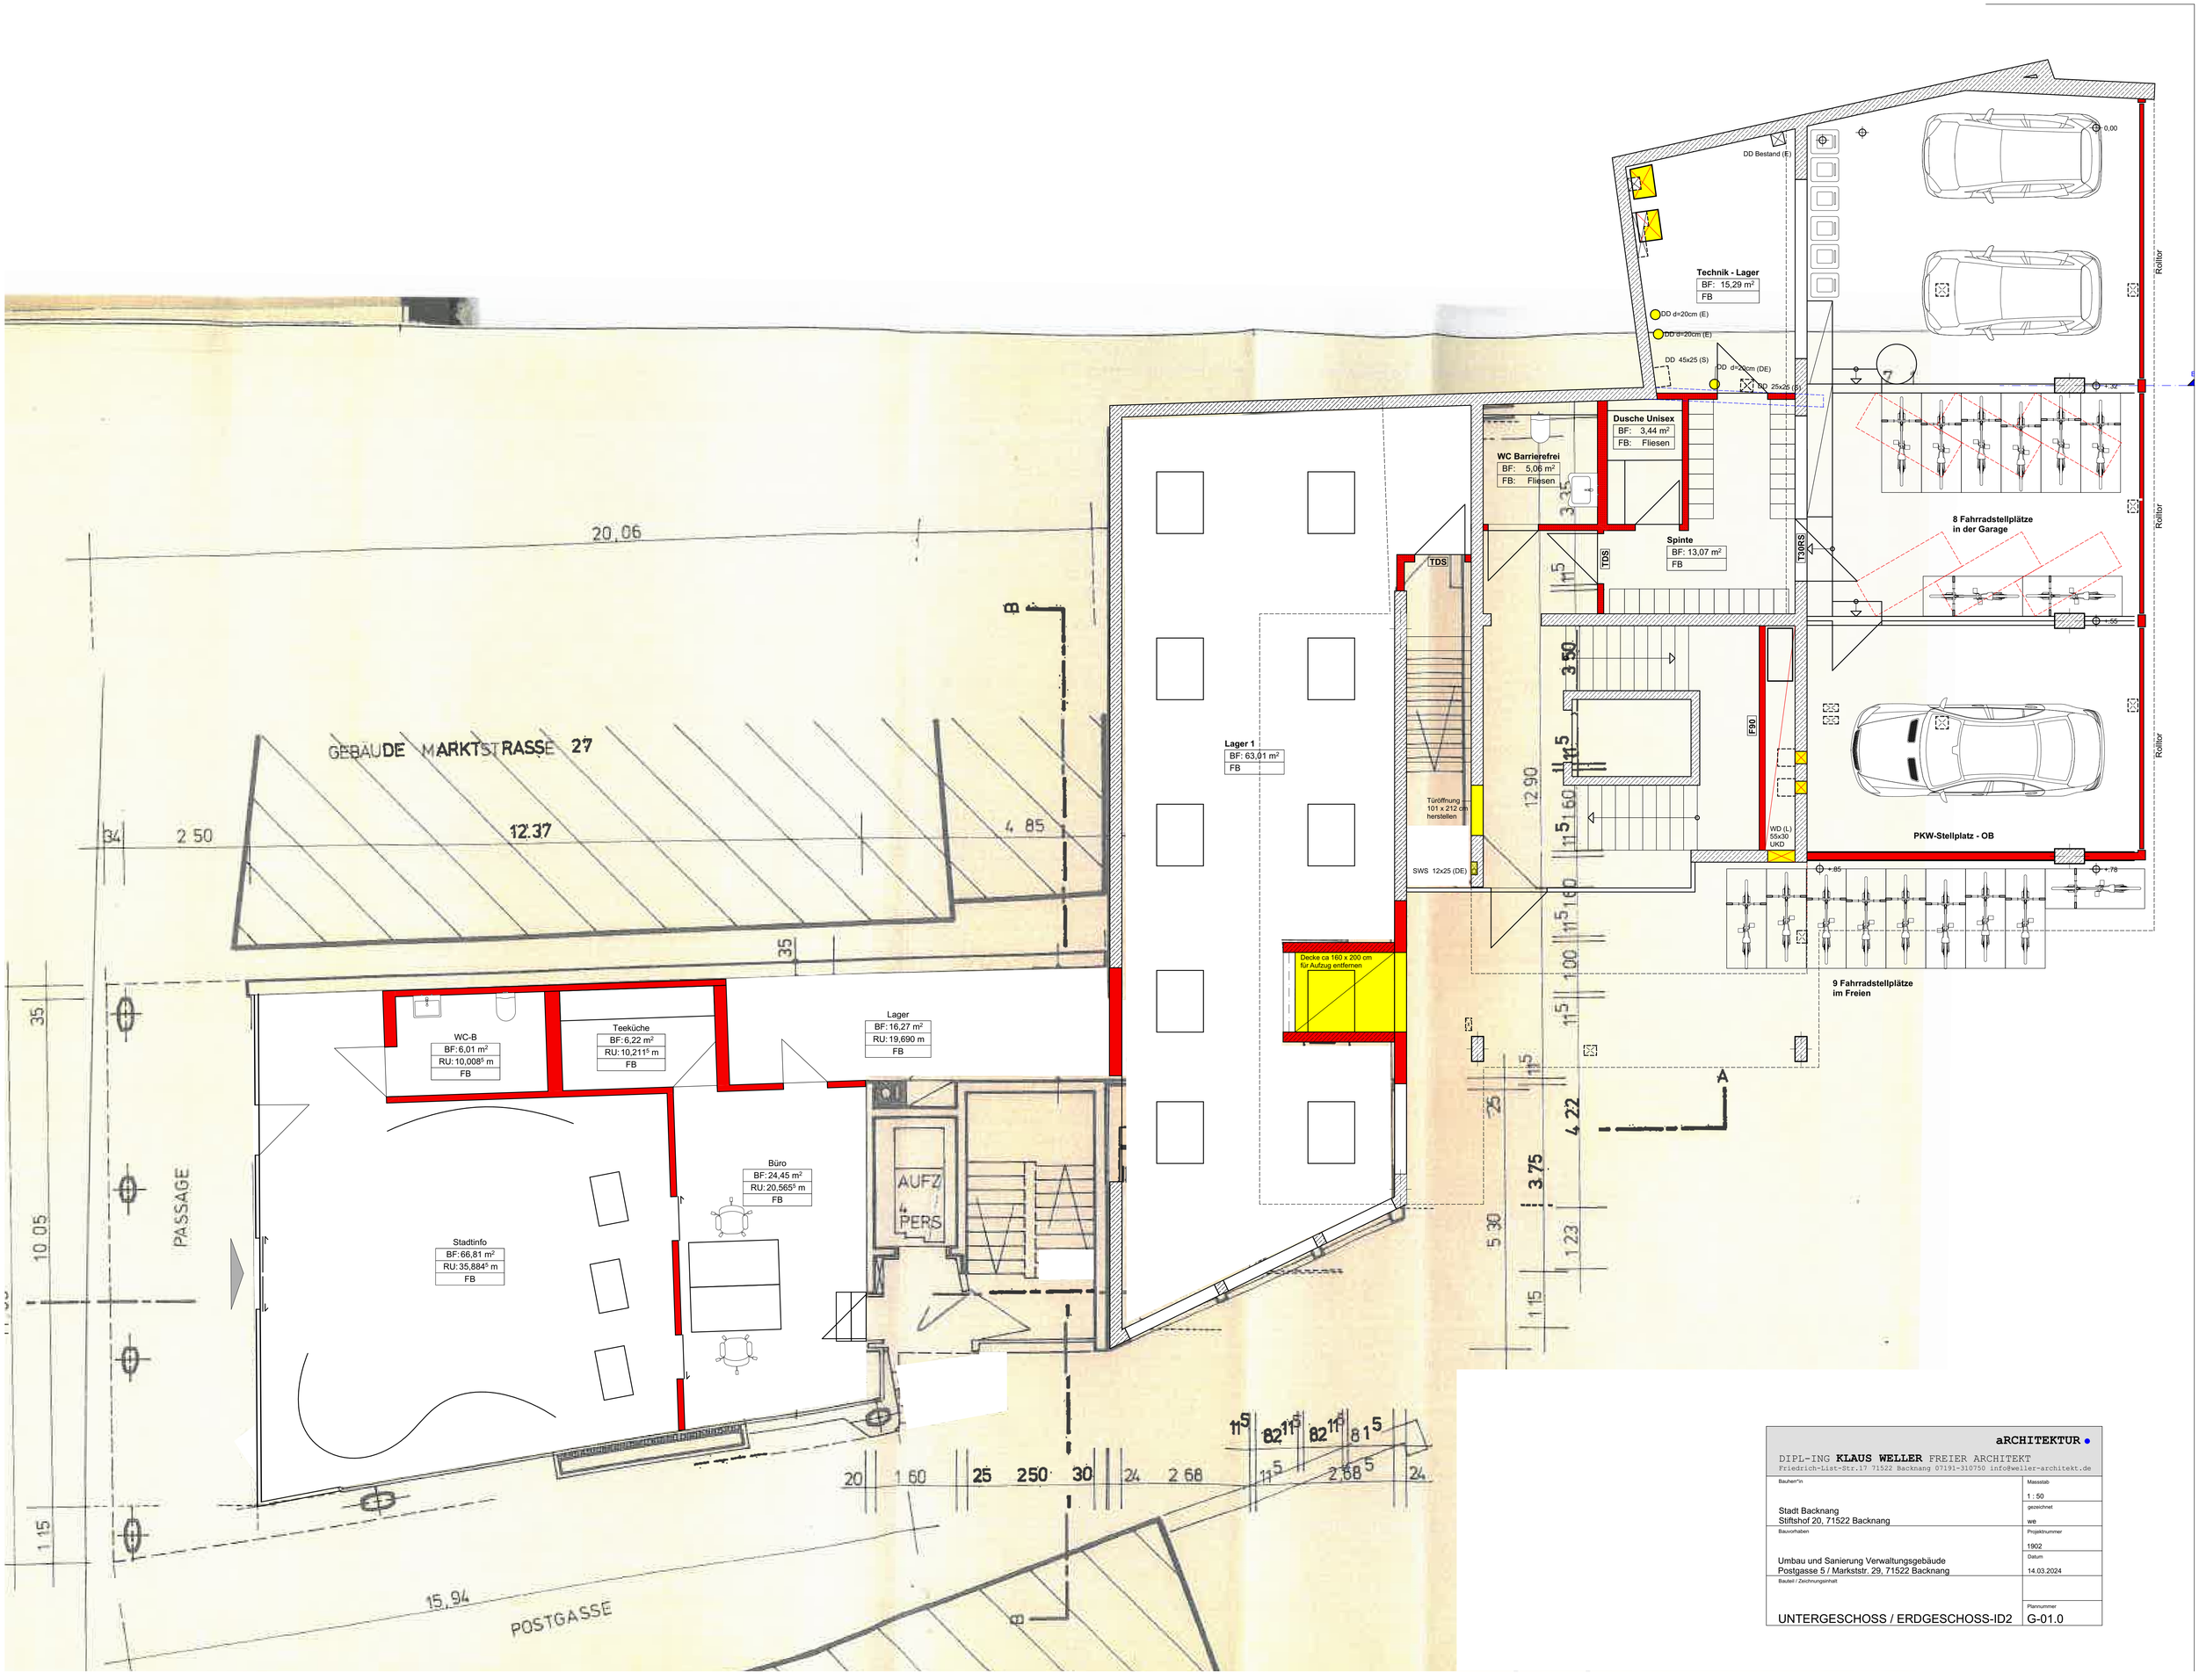



**aRCHITEKTUR**

DIPL-ING **KLAUS WELLER** FREIER ARCHITEKT
Friedrich-List-Str.17 71522 Backnang 07191-310750 info@weller-architekt.de


| | |
|---|---|
| Bauherr*in | Massstab |
| | 1 : 50 |
| Stadt Backnang<br>Stiftshof 20, 71522 Backnang | gezeichnet |
| | we |
| Bauvorhaben | Projektnummer |
| | 1902 |
| Umbau und Sanierung Verwaltungsgebäude<br>Postgasse 5 / Markstr. 29, 71522 Backnang | Datum |
| | 14.03.2024 |
| Bauteil / Zeichnungsinhalt | |
| | Plannummer |
| UNTERGESCHOSS / ERDGESCHOSS-ID2 | G-01.0 |