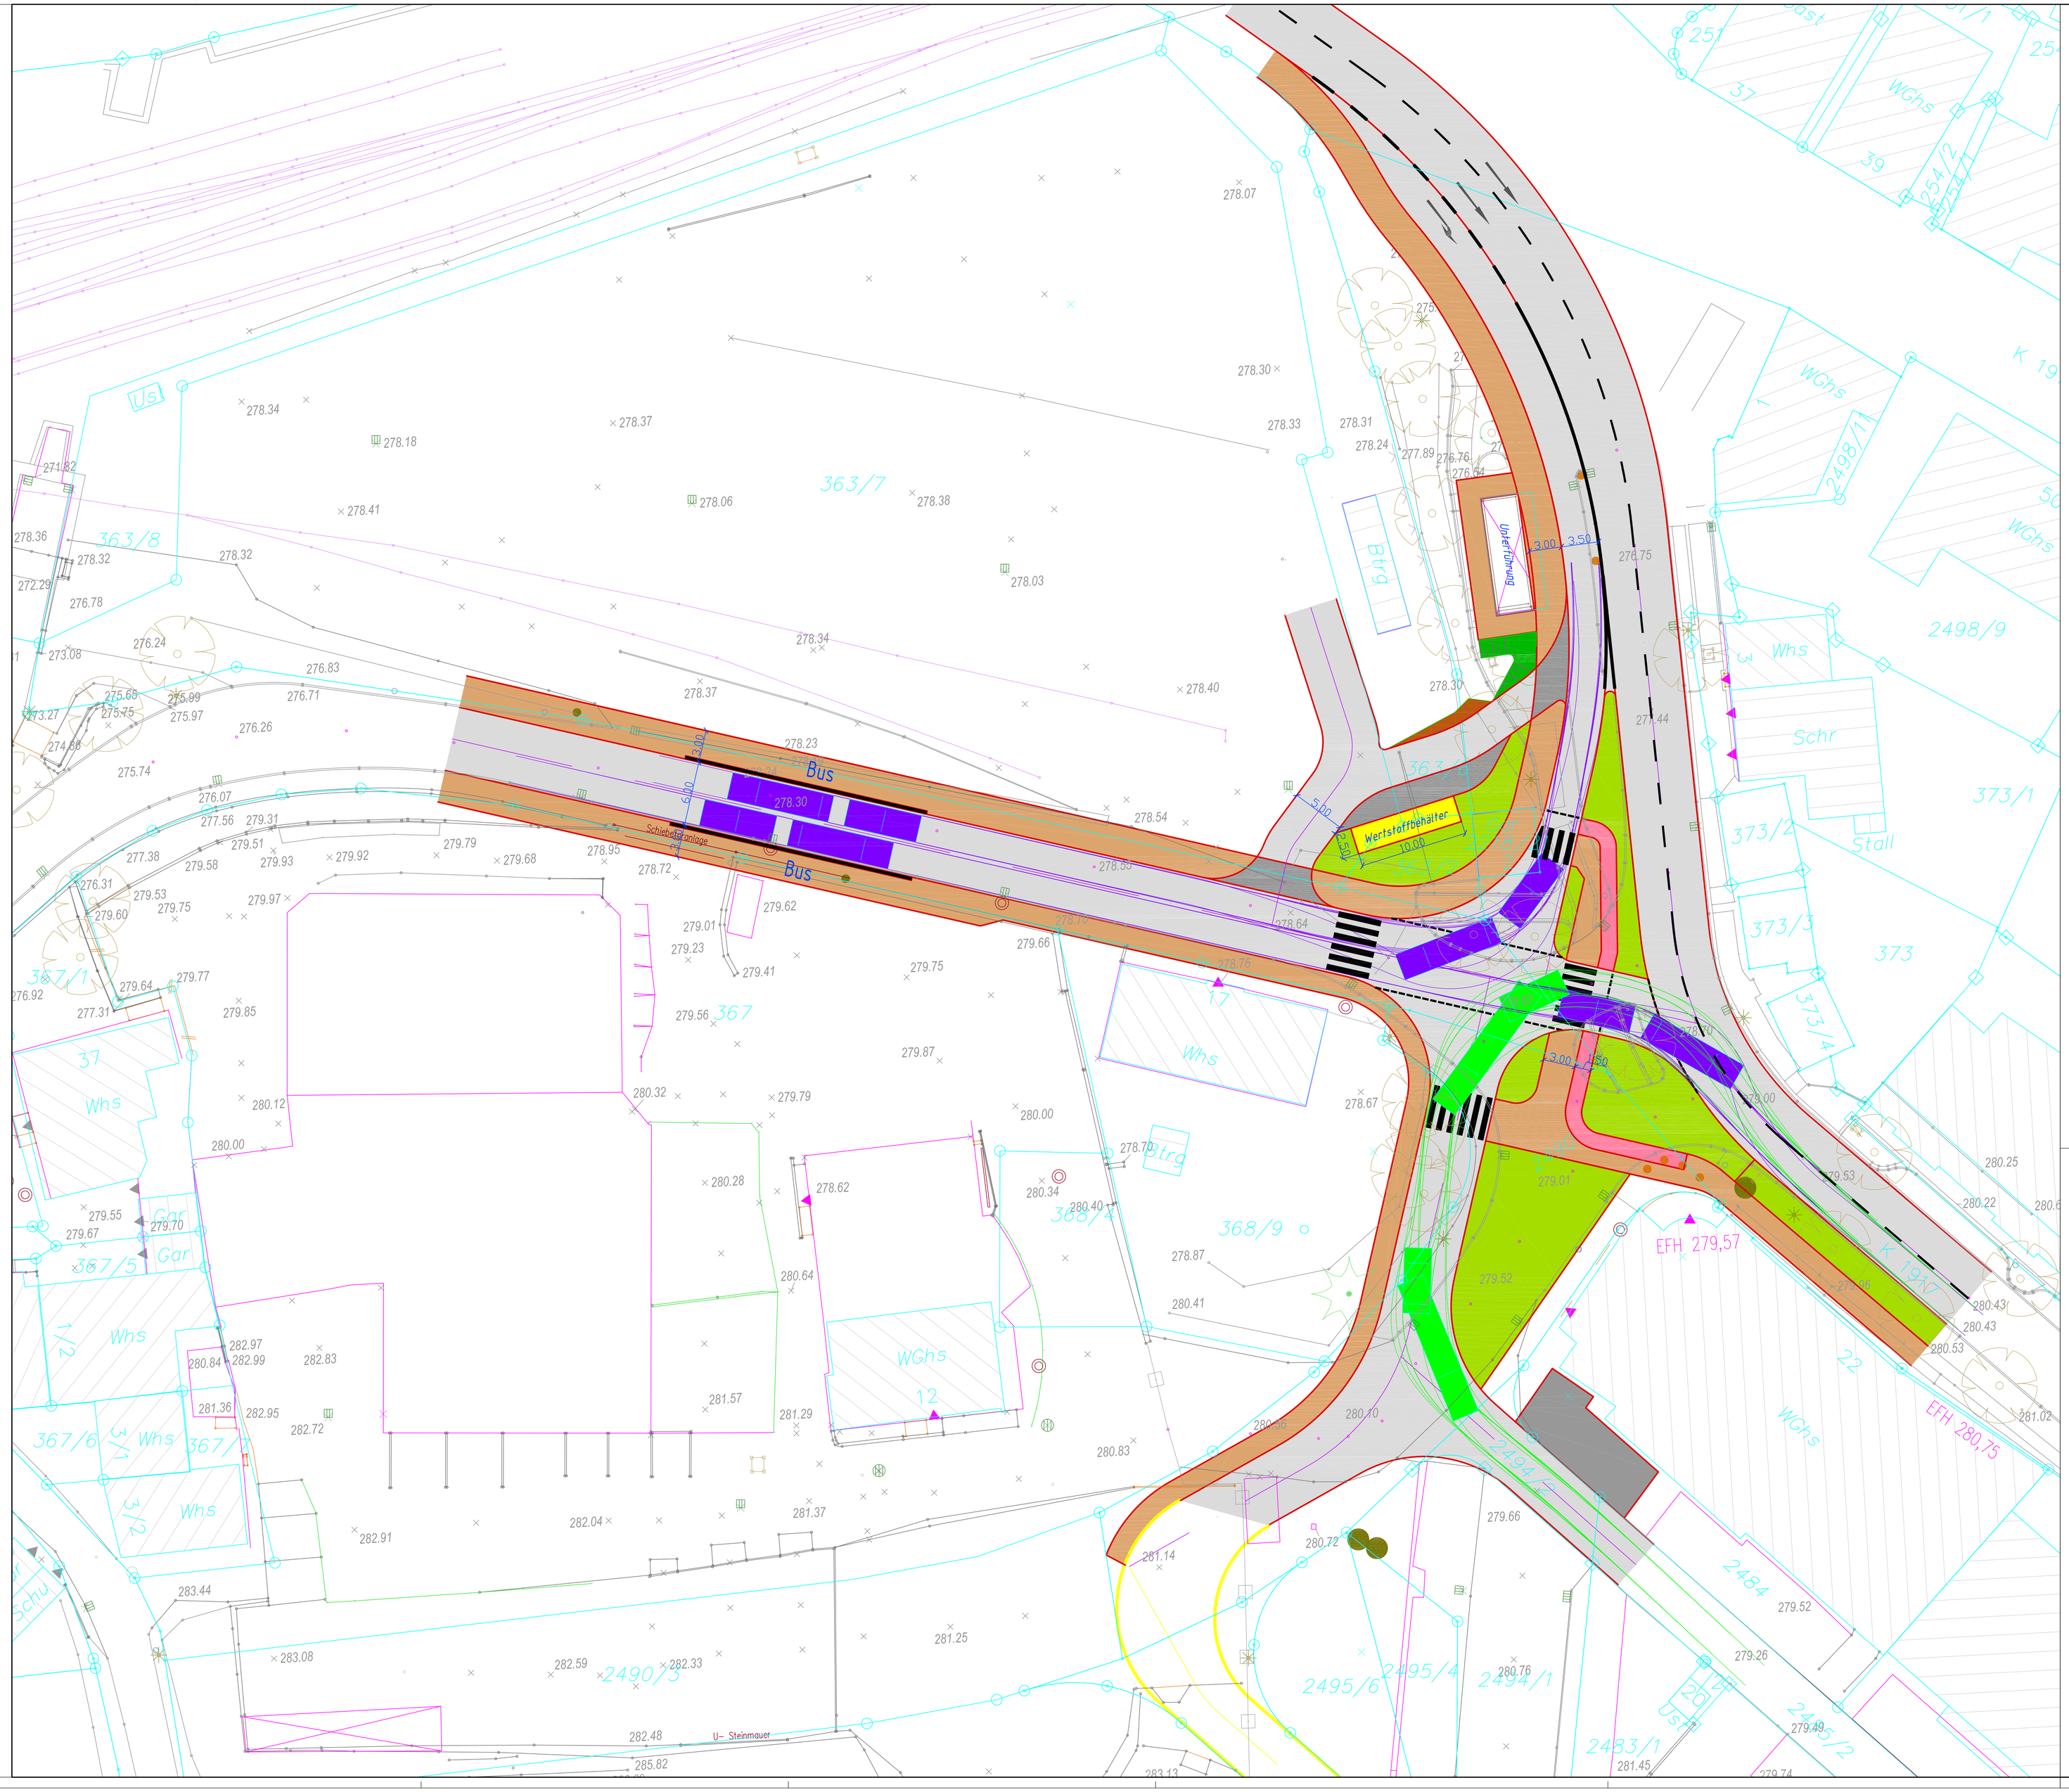

3B

VORABZUG

Index	Name	Datum	Änderung

Stadt Backnang - Stadtbauamt
Stiftshof 20
71522 Backnang
Telefon (07191) 894-277
Telefax (07191) 894-166
stadtbauamt@backnang.de

Ingenieurbüro FRANK GmbH
Schlachthofstraße 6
71522 Backnang
Telefon (07191) 3234-0
Telefax (07191) 3234-10
www.ingbuero-frank.de
kontakt@ingbuero-frank.de

Beratung, Planung, Bauleitung
Ingenieurbau, Wasserbau
Abwassertechnik
Wasserversorgung
Straßenbau

Entwurf

Maßstab: 1 : 200

Landkreis: Rems-Murr-Kreis
Stadt/Gemeinde: Backnang
Stadt-/Ortsteil: Backnang

Anerkannt: den

Gez.: Ge 12.11.14

Projekt:
Erschließung Feucht-Areal
Maubacher Straße

Lageplan - Variante 3B

ZNr.: ???

Pfad/Datei: BACKBIT_LP_EW_Variante3B_2014-11-12.dwg (BACKBIT)