



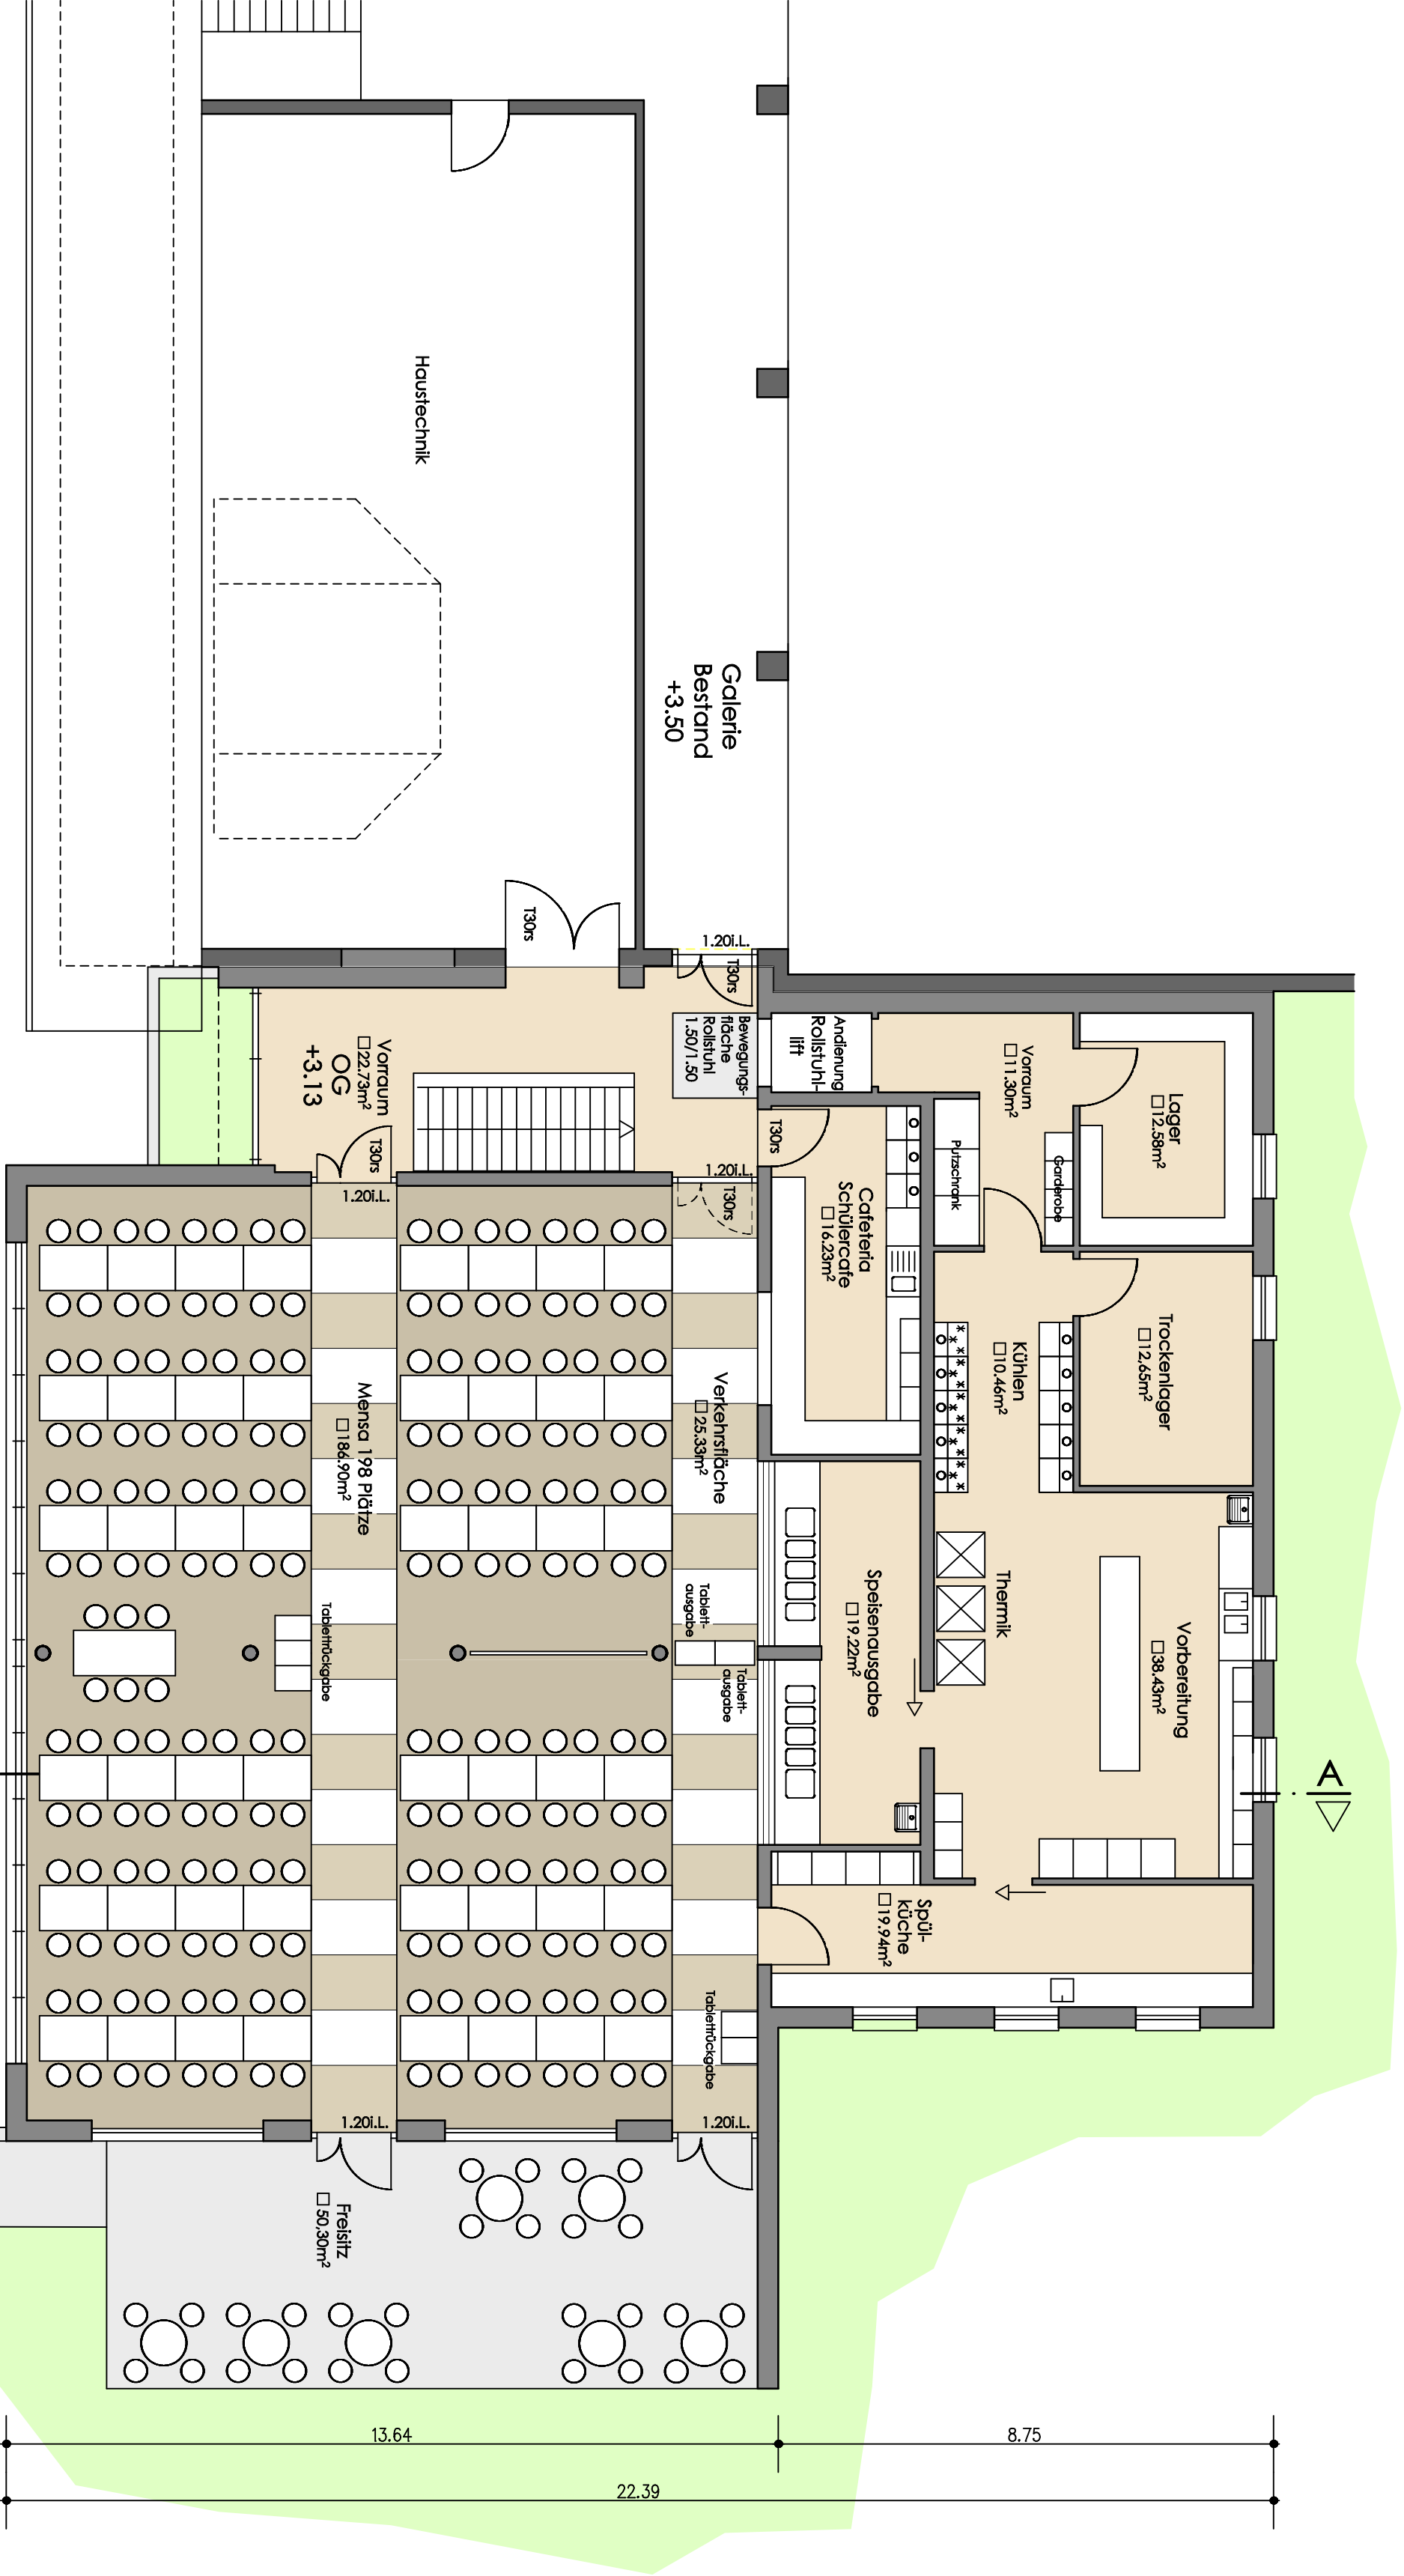

Projekt	Schülerweiterung und Mensaneubau Schickhardt-Realschule 71522 Backnang	PlanNr. 202
		Maßstab 1:100
Bauherr	Stadt Backnang	Datum 14.03.17
Stiftsnot 20		gez. k
71522 Backnang		
Plan	ENTWURF OBERGESCHOSS	Plangröße DIN A3
		Projektnummer 1606

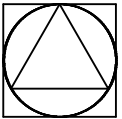

Architekturbüro Marc Königeler
Married-von-Ardenne-Allee 19
71522 Backnang
Tel 07191/960484 Fax 07191/960485
www.koenigeler-architektur.de