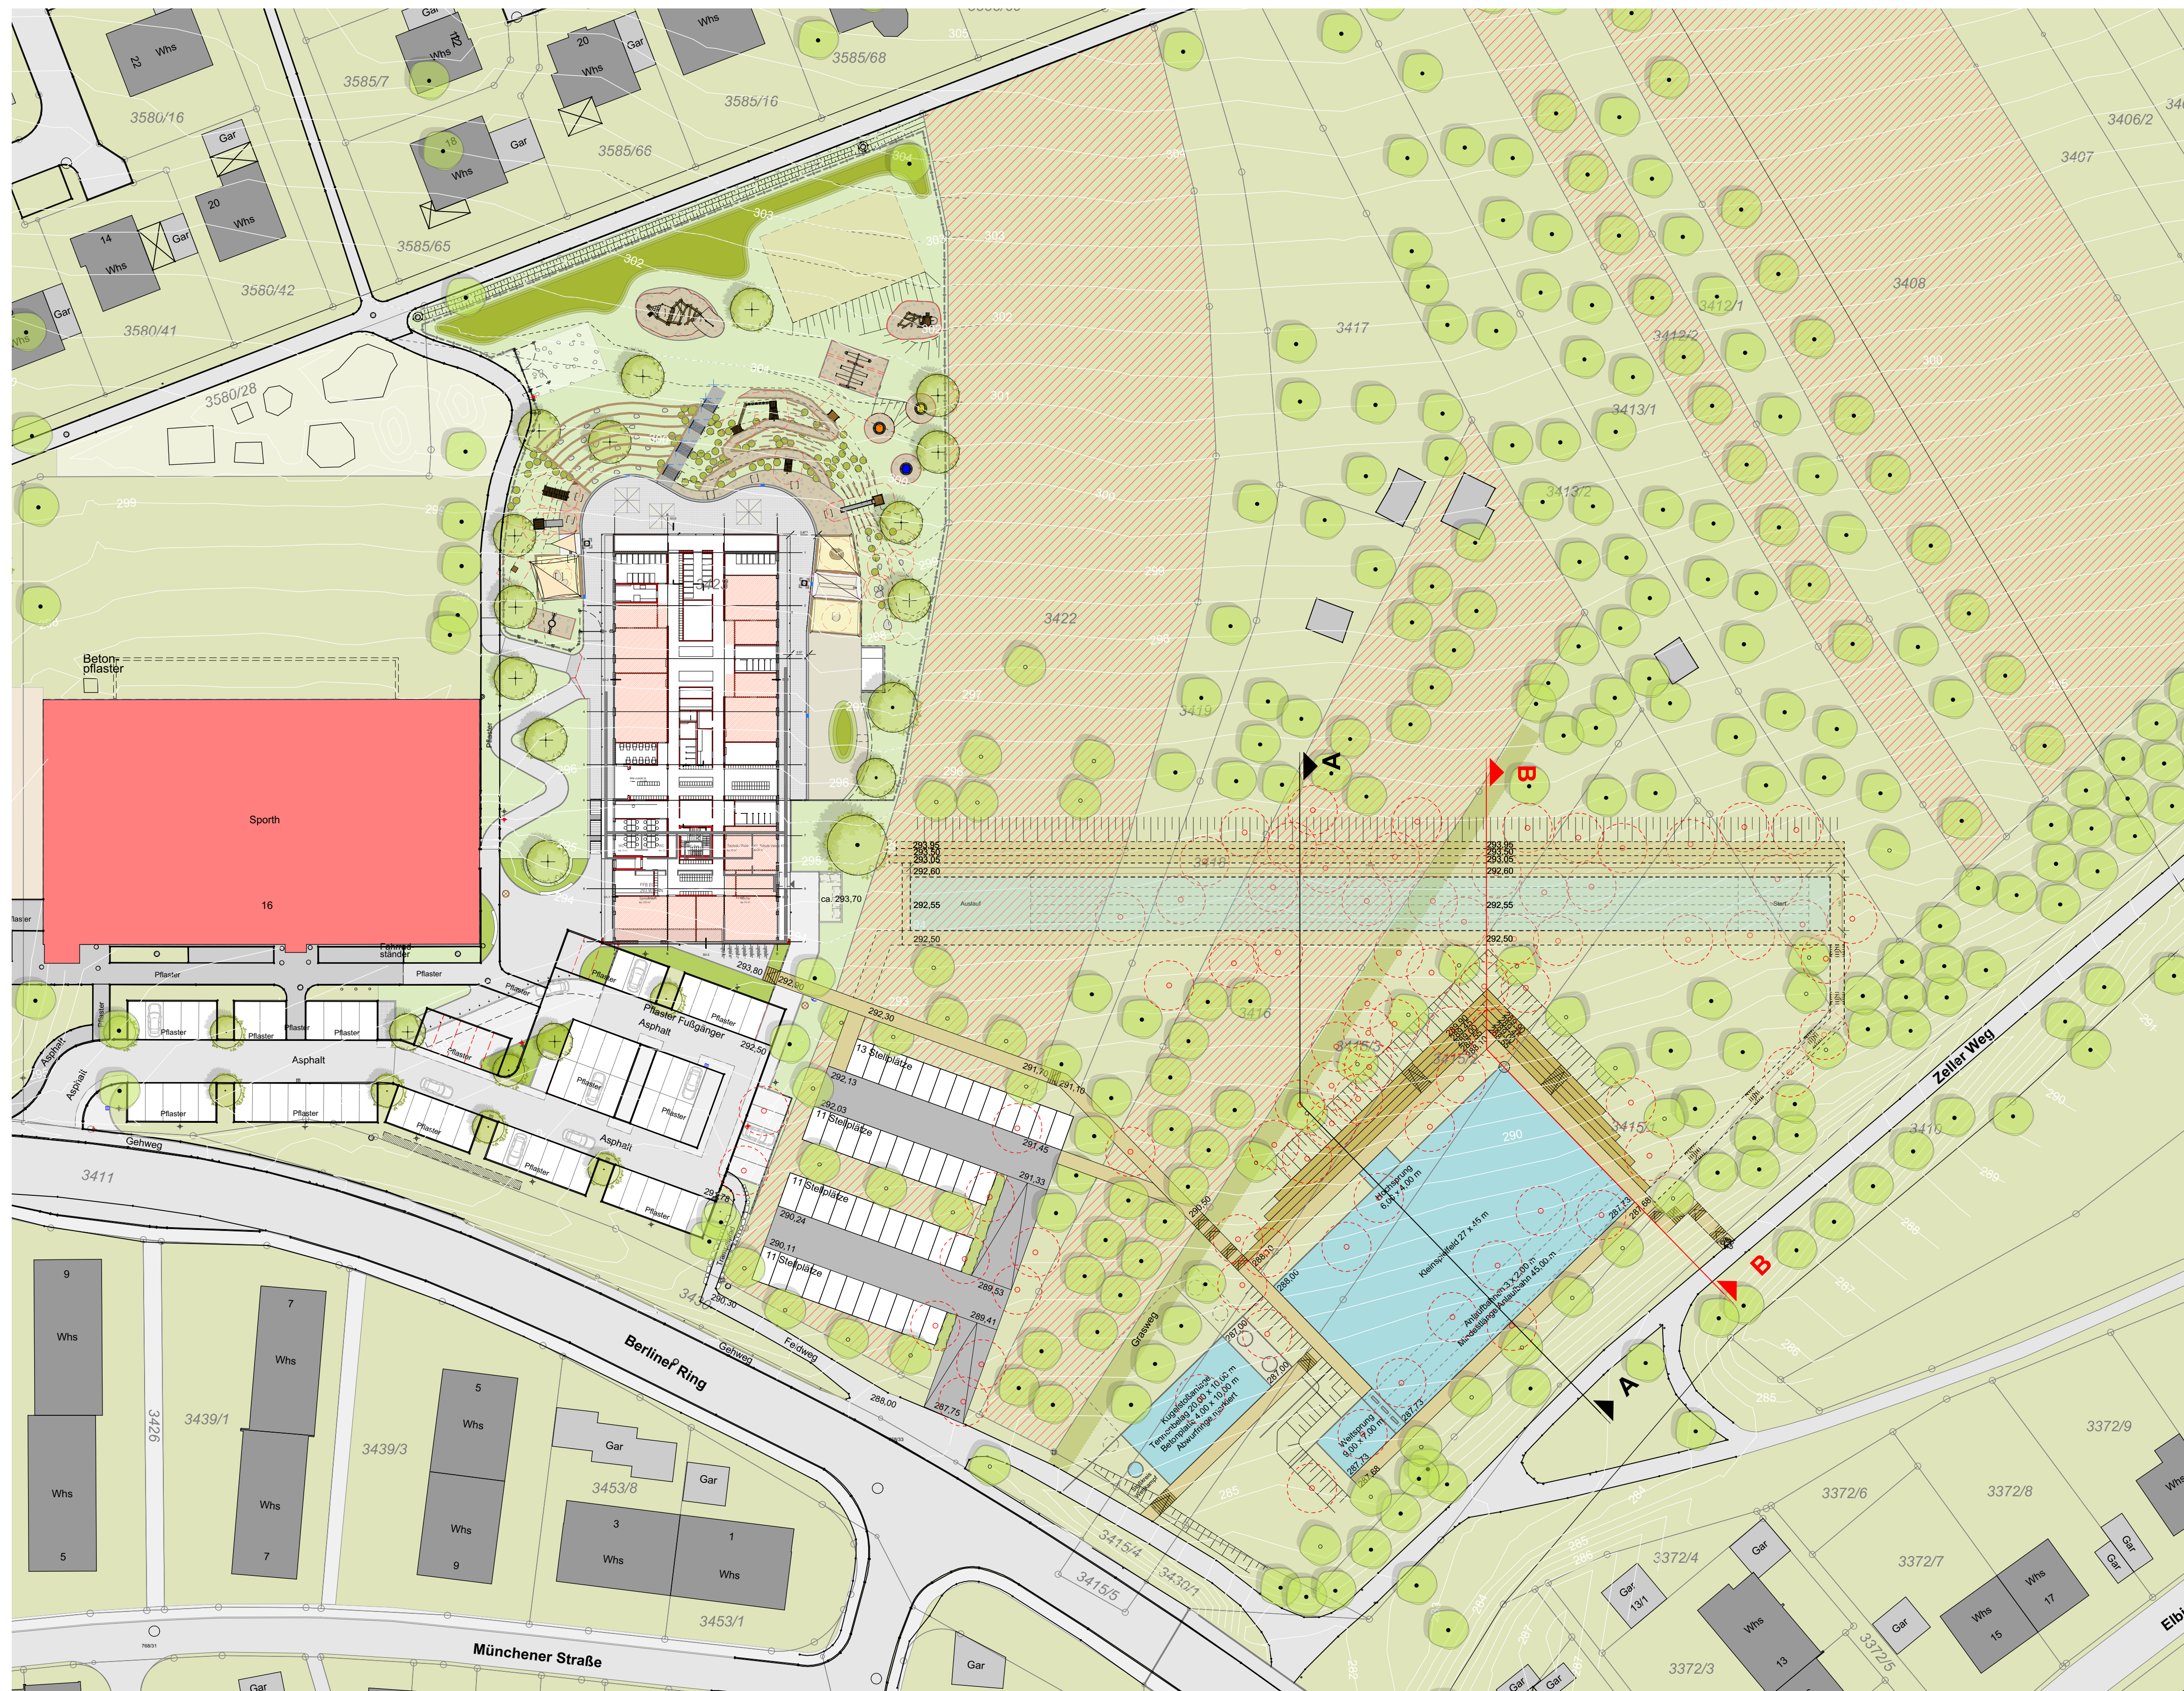


Stadt Backnang

Projekt Standortuntersuchung Kleinspielfeld Plaisir
Stadt Backnang
Berliner Ring

Planinhalt	Voruntersuchung Variante 1 Lageplan und Schnitt
------------	--

Datum	28.08.2018	Nummer	2.01
Bearbeiter	LE	Maßstab	1:500 / 1:200

bhm
BRESCH HENNE
MÜHLINGHAUS

BHM Planungsgesellschaft mbH
Bruchsal ■ Freiburg ■ Nürtingen

l.: 07022/909845-0
x: 07251/98198-29
info@bhmp.de

1816-2 180831 VE,vwx

Originalformat

A1

316-2 2.01