




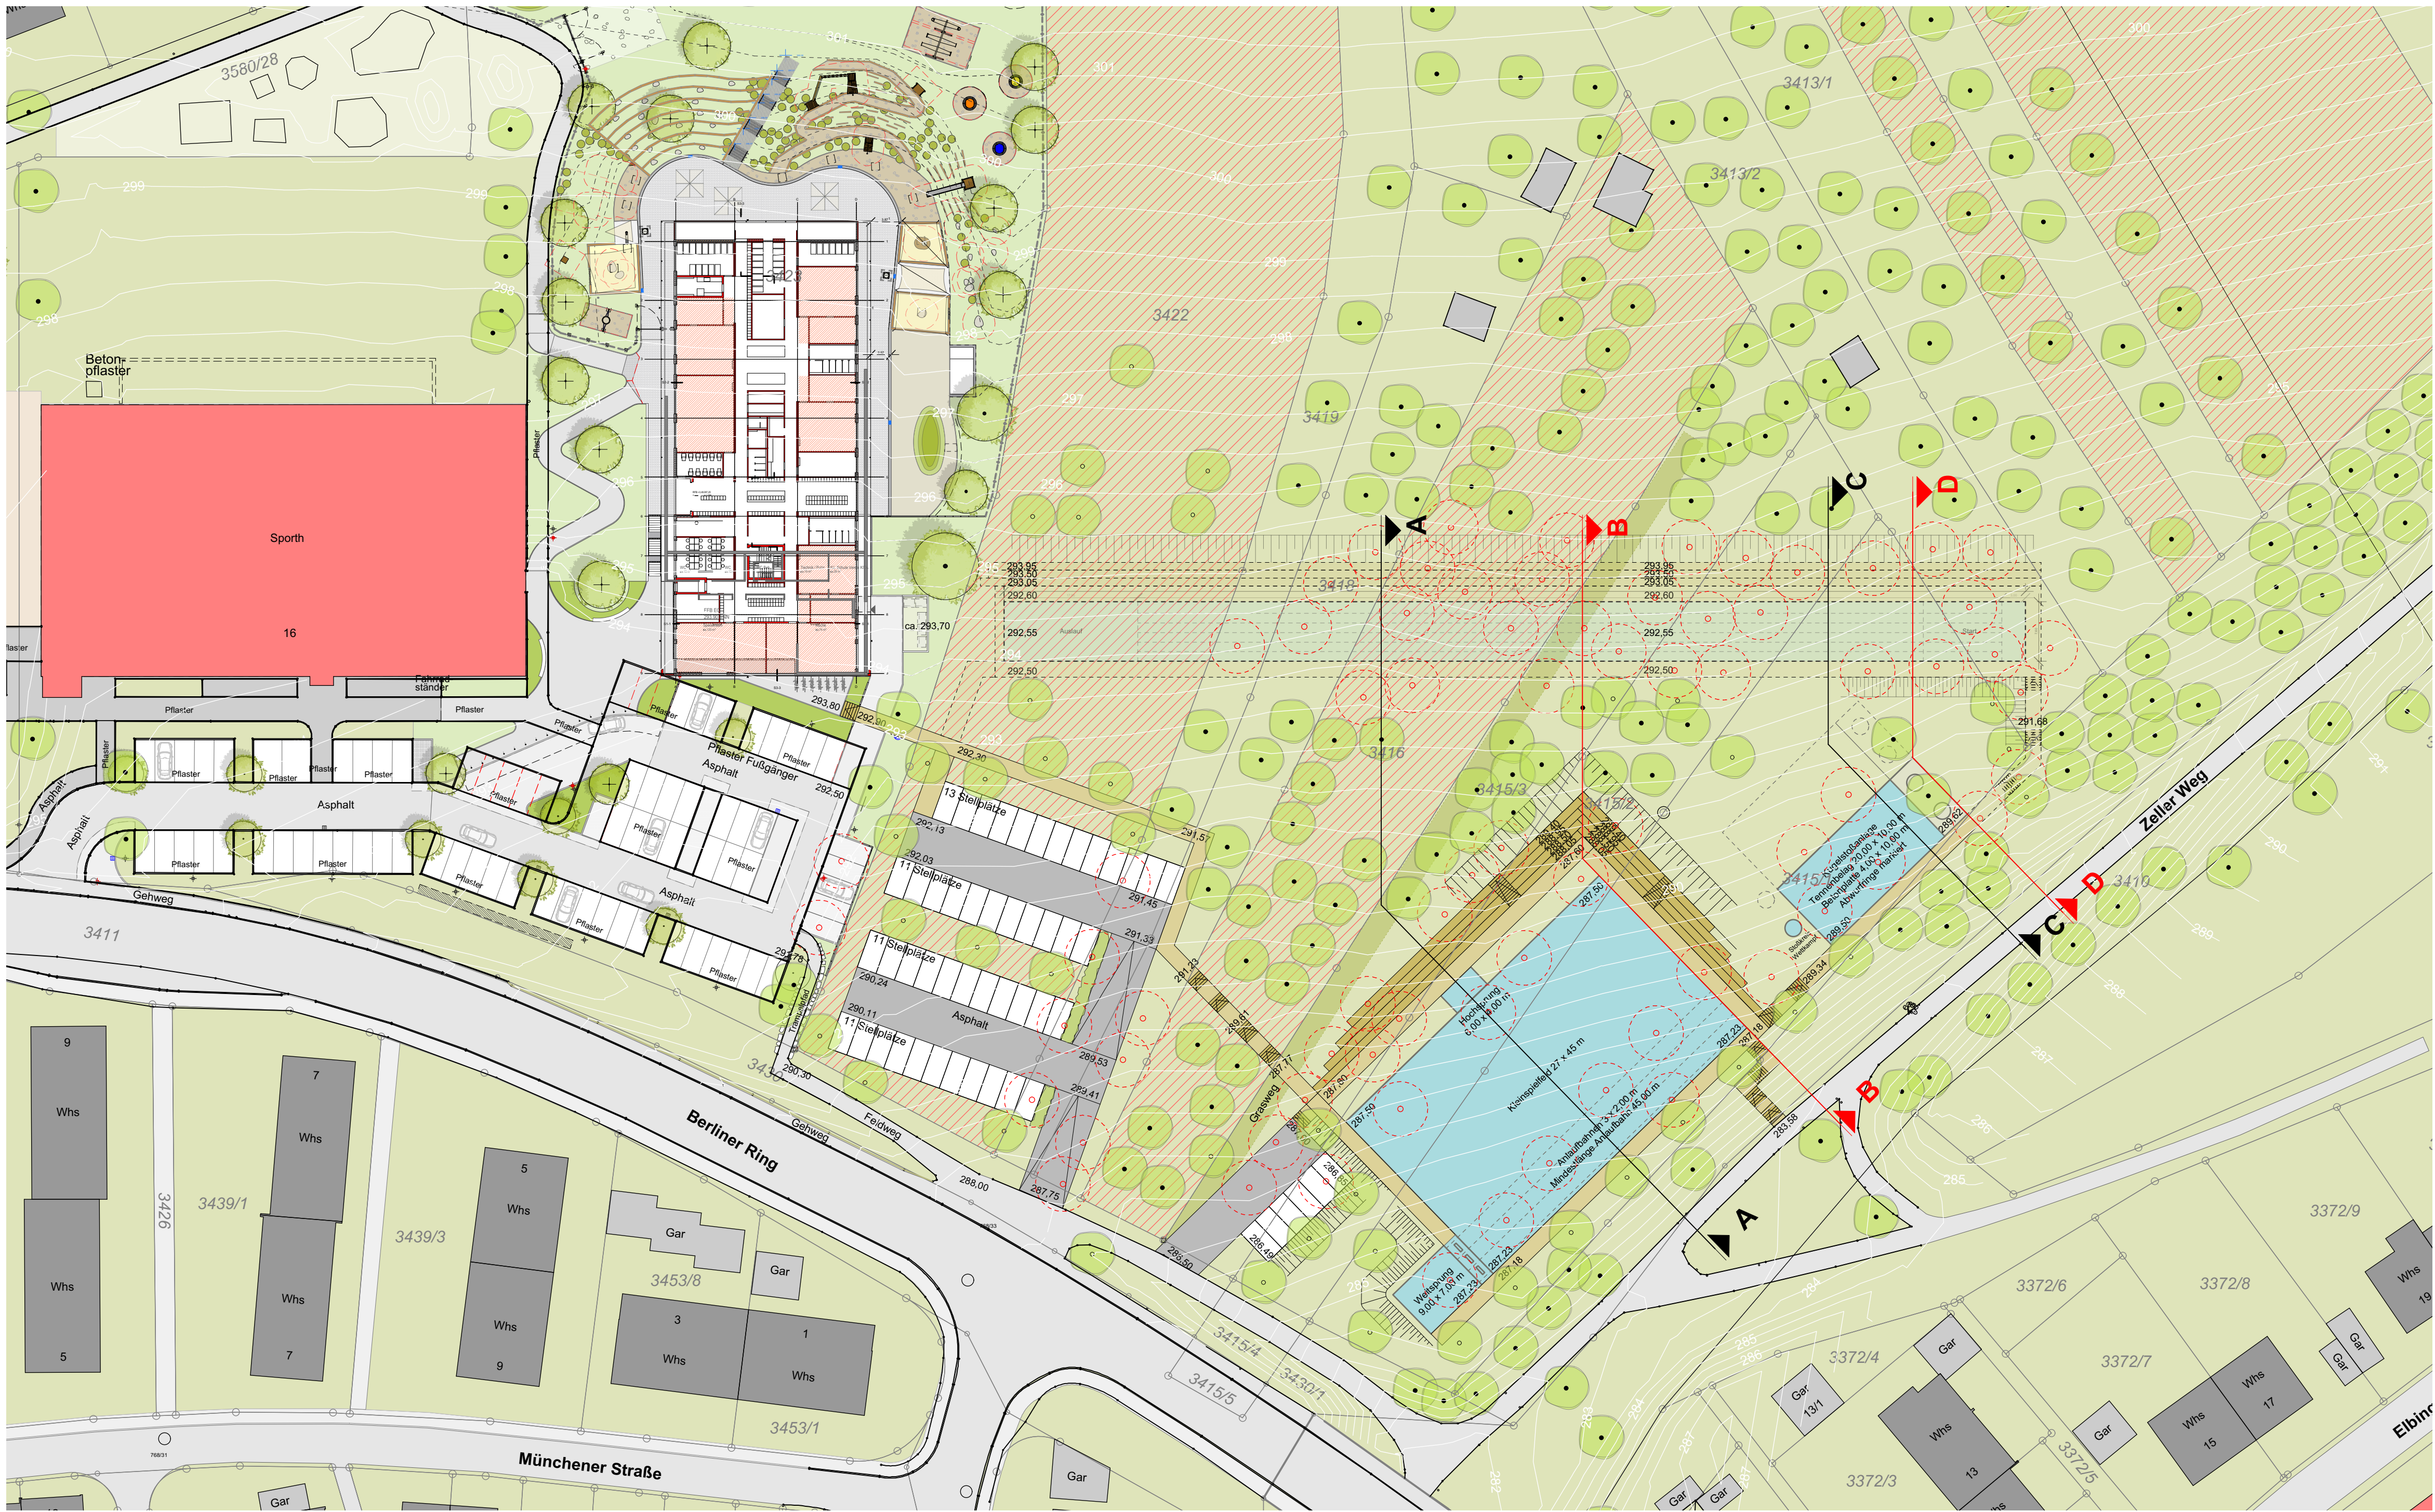

Schnitt A-A
M. 1 : 200

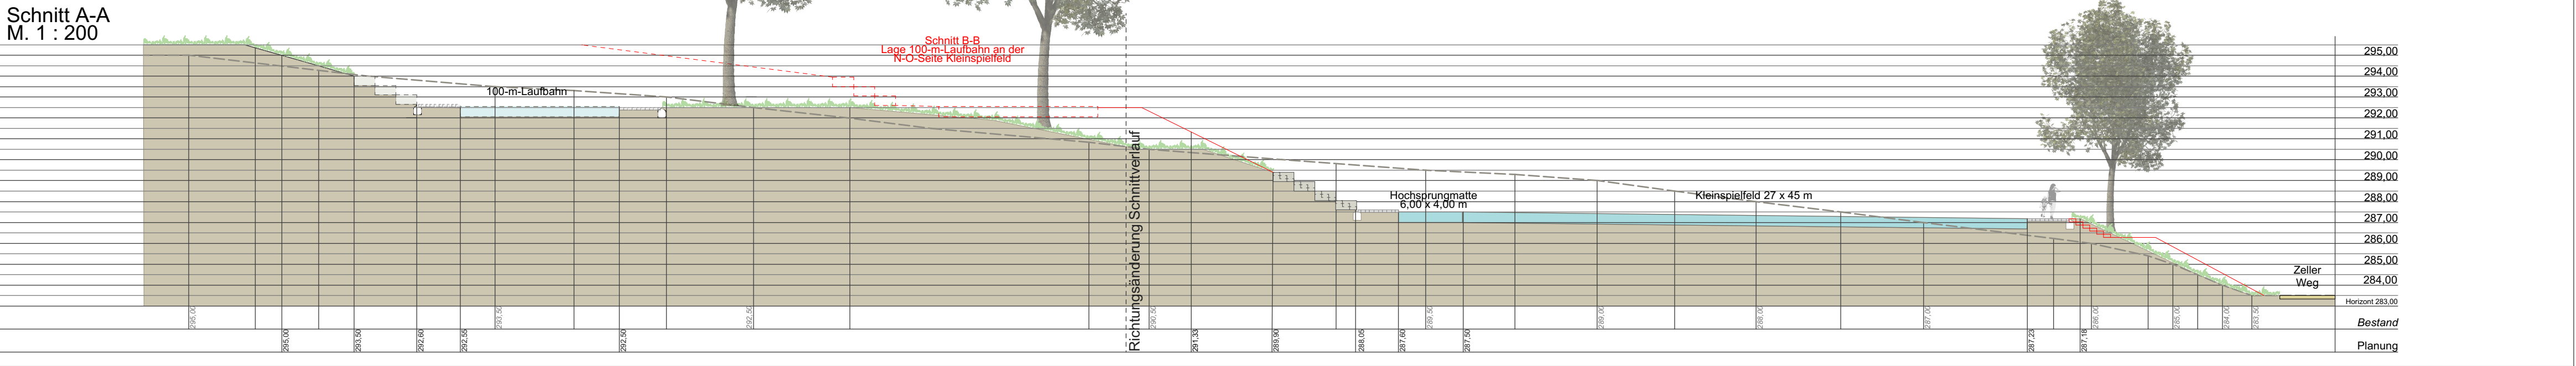

Schnitt C-C
M. 1 : 200

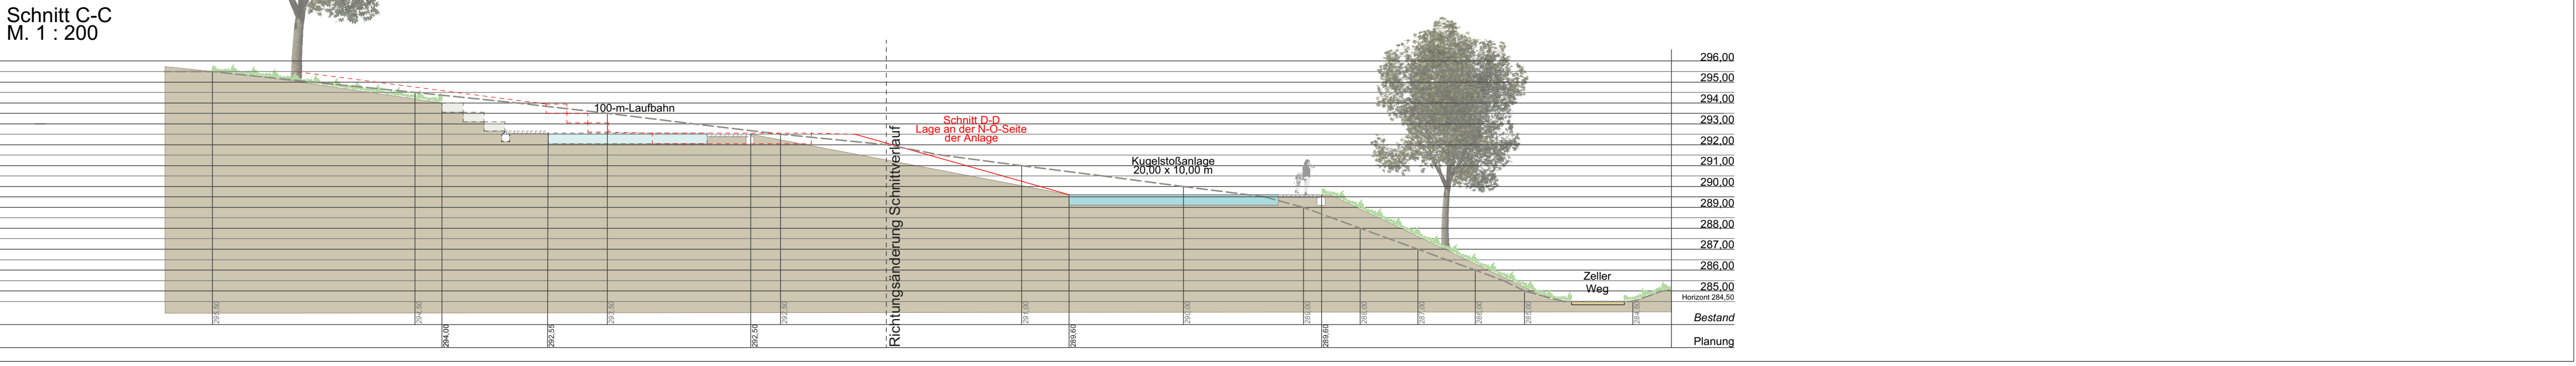

Stadt Backnang

Projekt Standortuntersuchung Kleinspielfeld Plaisir
Stadt Backnang
Berliner Ring

Planinhalt Voruntersuchung Variante 2
Lageplan und Schnitt

Datum	31.08.2018	Nummer	2.02
Bearbeiter	LE	Maßstab	1:500 / 1:200



BHM Planungsgesellschaft mbH
Bruchsal • Freiburg • Nürtingen

Tel.: 07222/909845-0
Fax: 07221/98118-29
info@bhmp.de