



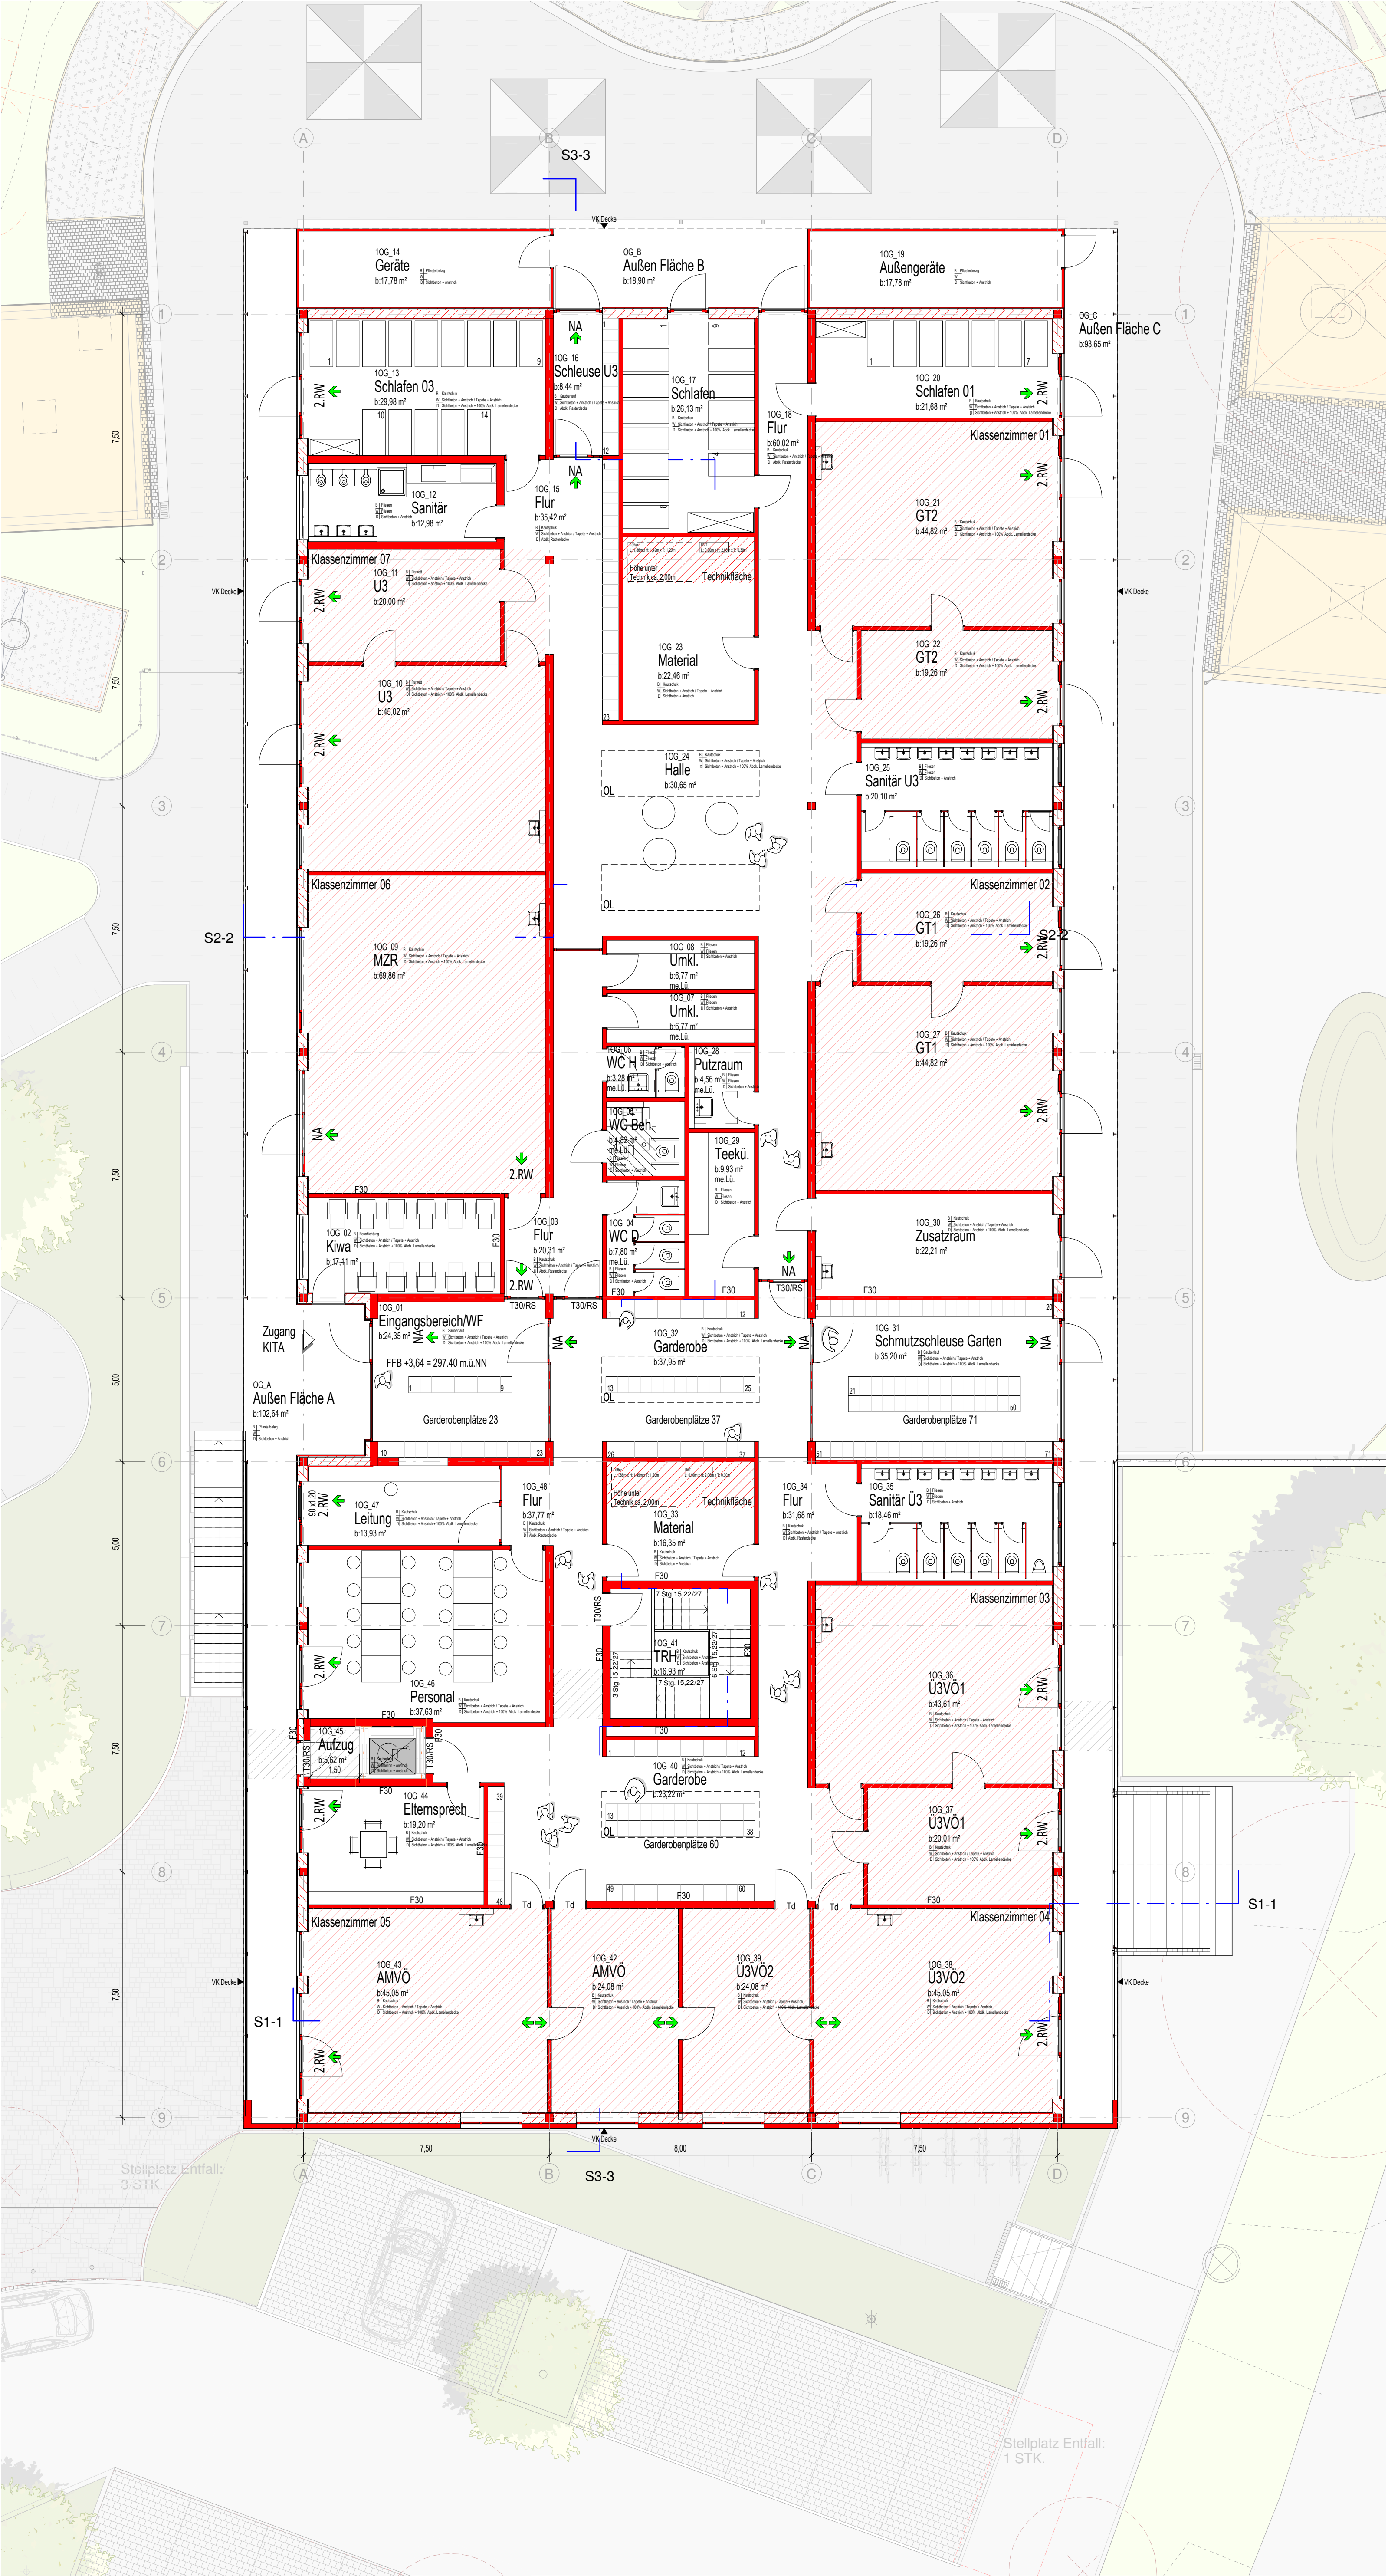

Neu
Abbruch
Bestand

Kita Plaisir Grundriss OG
1737 H 1:100

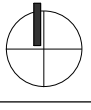

STAMMLER ARCHITECTEN

Alle Rechte vorbehalten. Unberaubte Weitergabe oder Vervielfältigung untersagt.

Planstand: Oktober 2018

Plotdatum: 22.10.2018