1737-Kita Plaisir Backnang

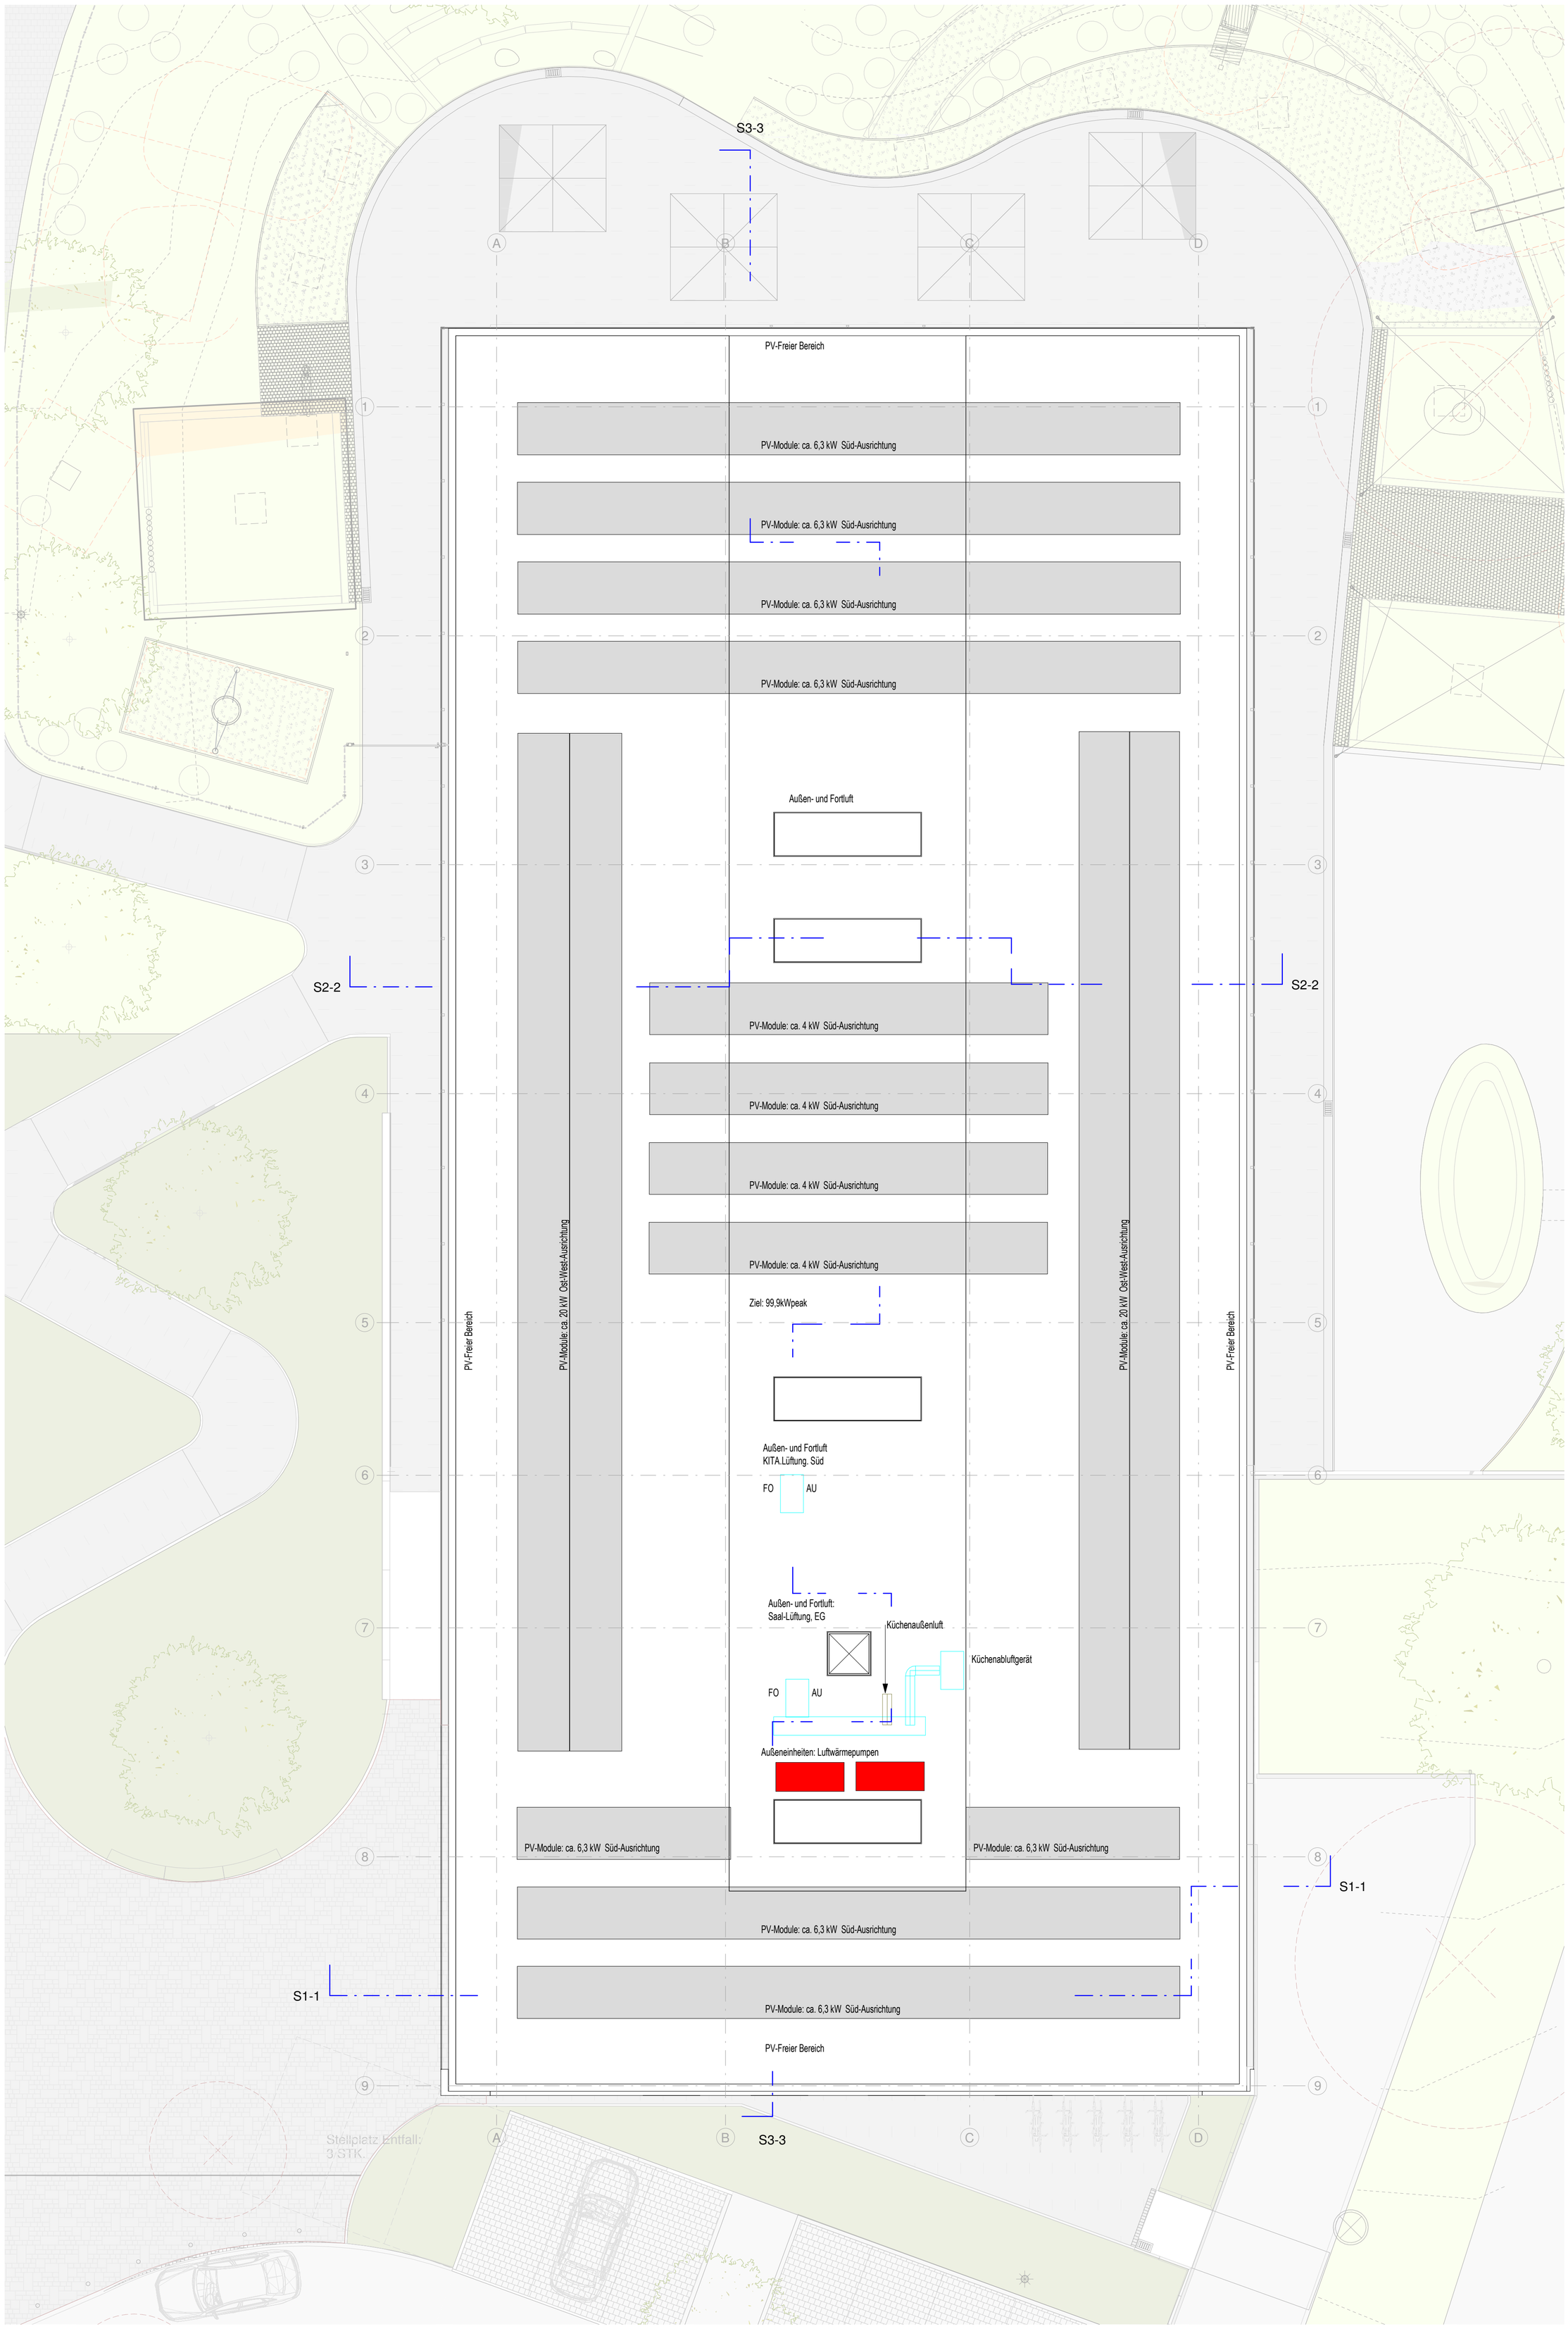

Neu
Abbruch
Bestand

Kita Plaisir	Grundriss Dach	STAMMLER ARCHITEKTEN
1737	M 1 : 100	

Alle Rechte vorbehalten. Unerlaubte Weitergabe oder Vervielfältigung untersagt.

Planstand: Oktober 2018 Plotdatum: 22.10.2018