




Schnitt A M 1:50

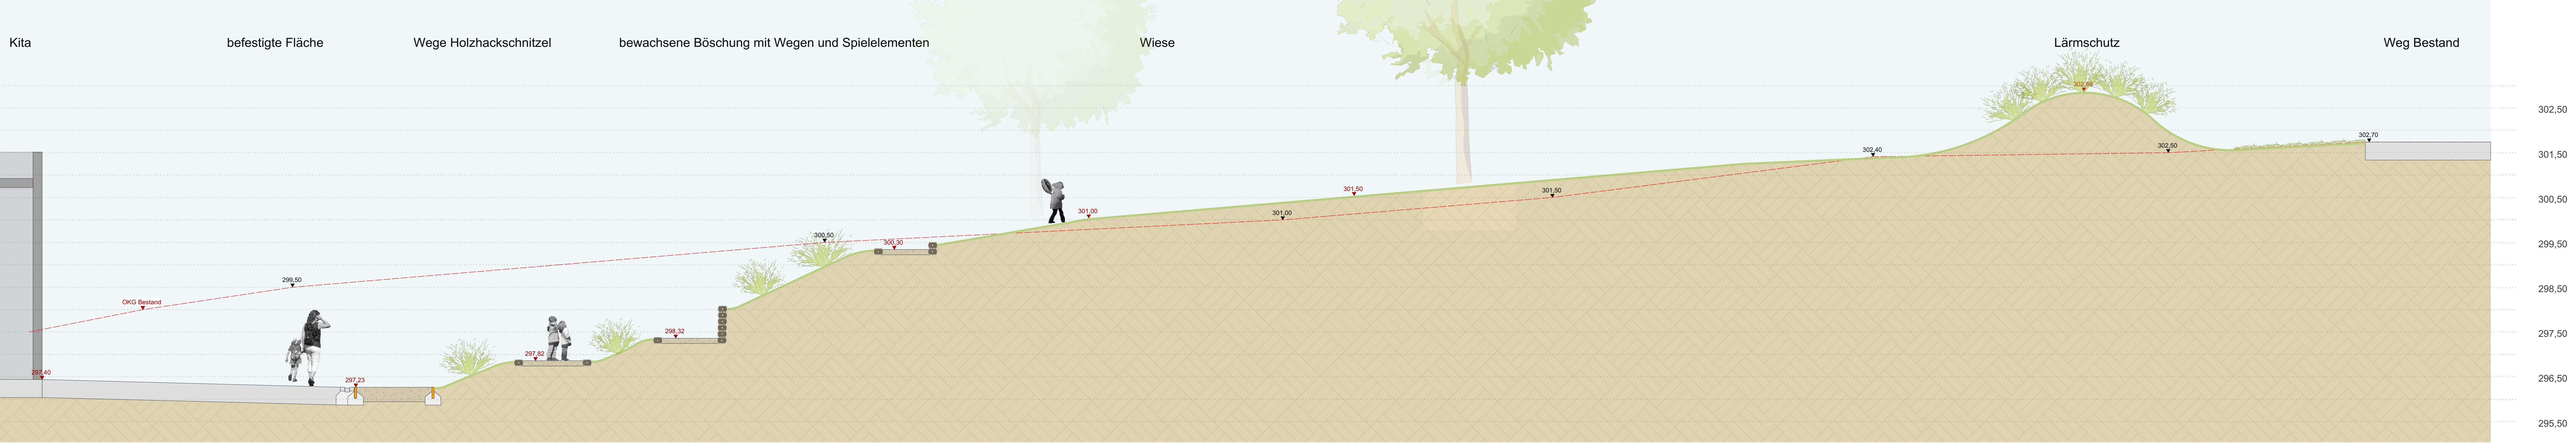


Schnitt B M 1:50

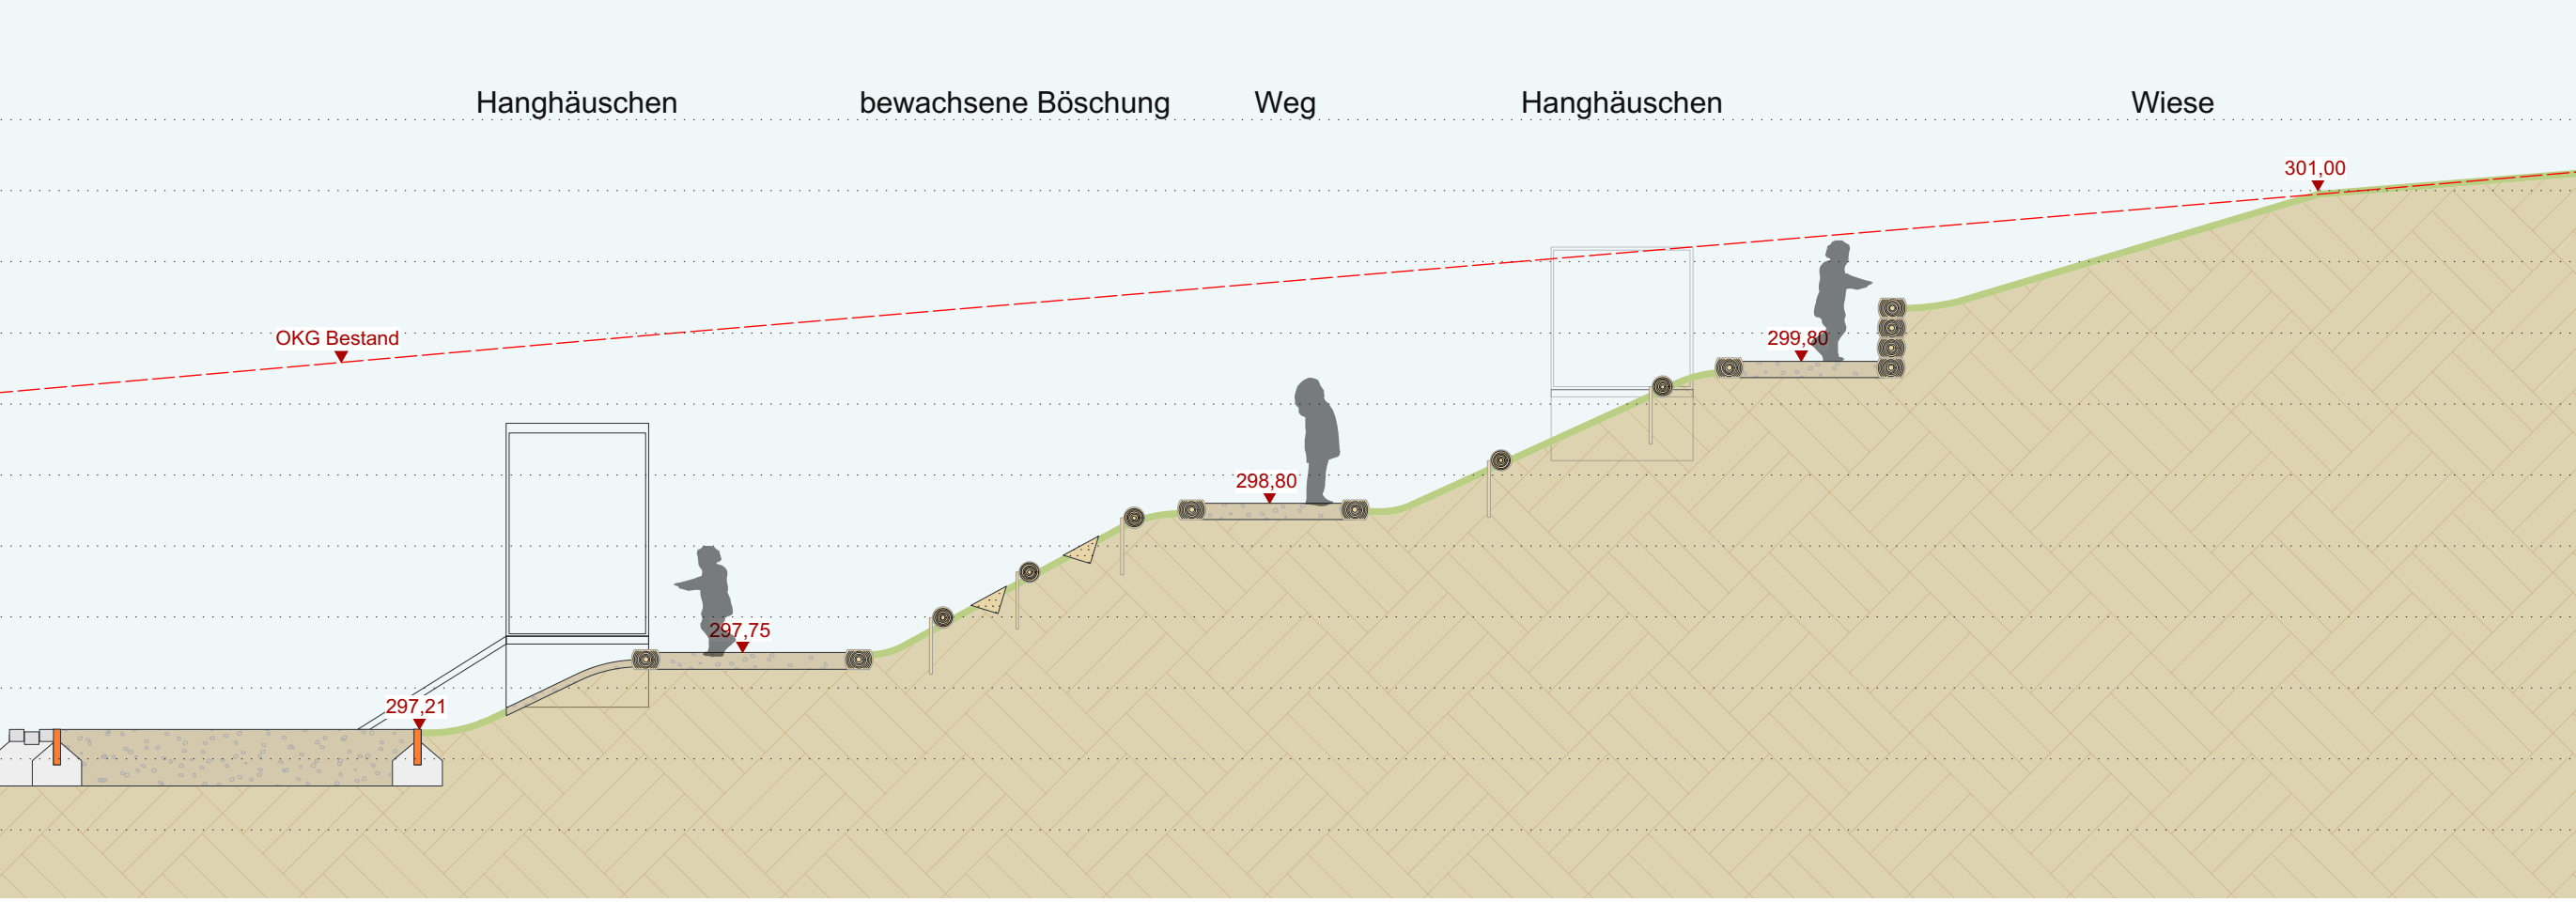


Schnitt C Spielböschung im nördlichen Kita-Bereich M 1:50

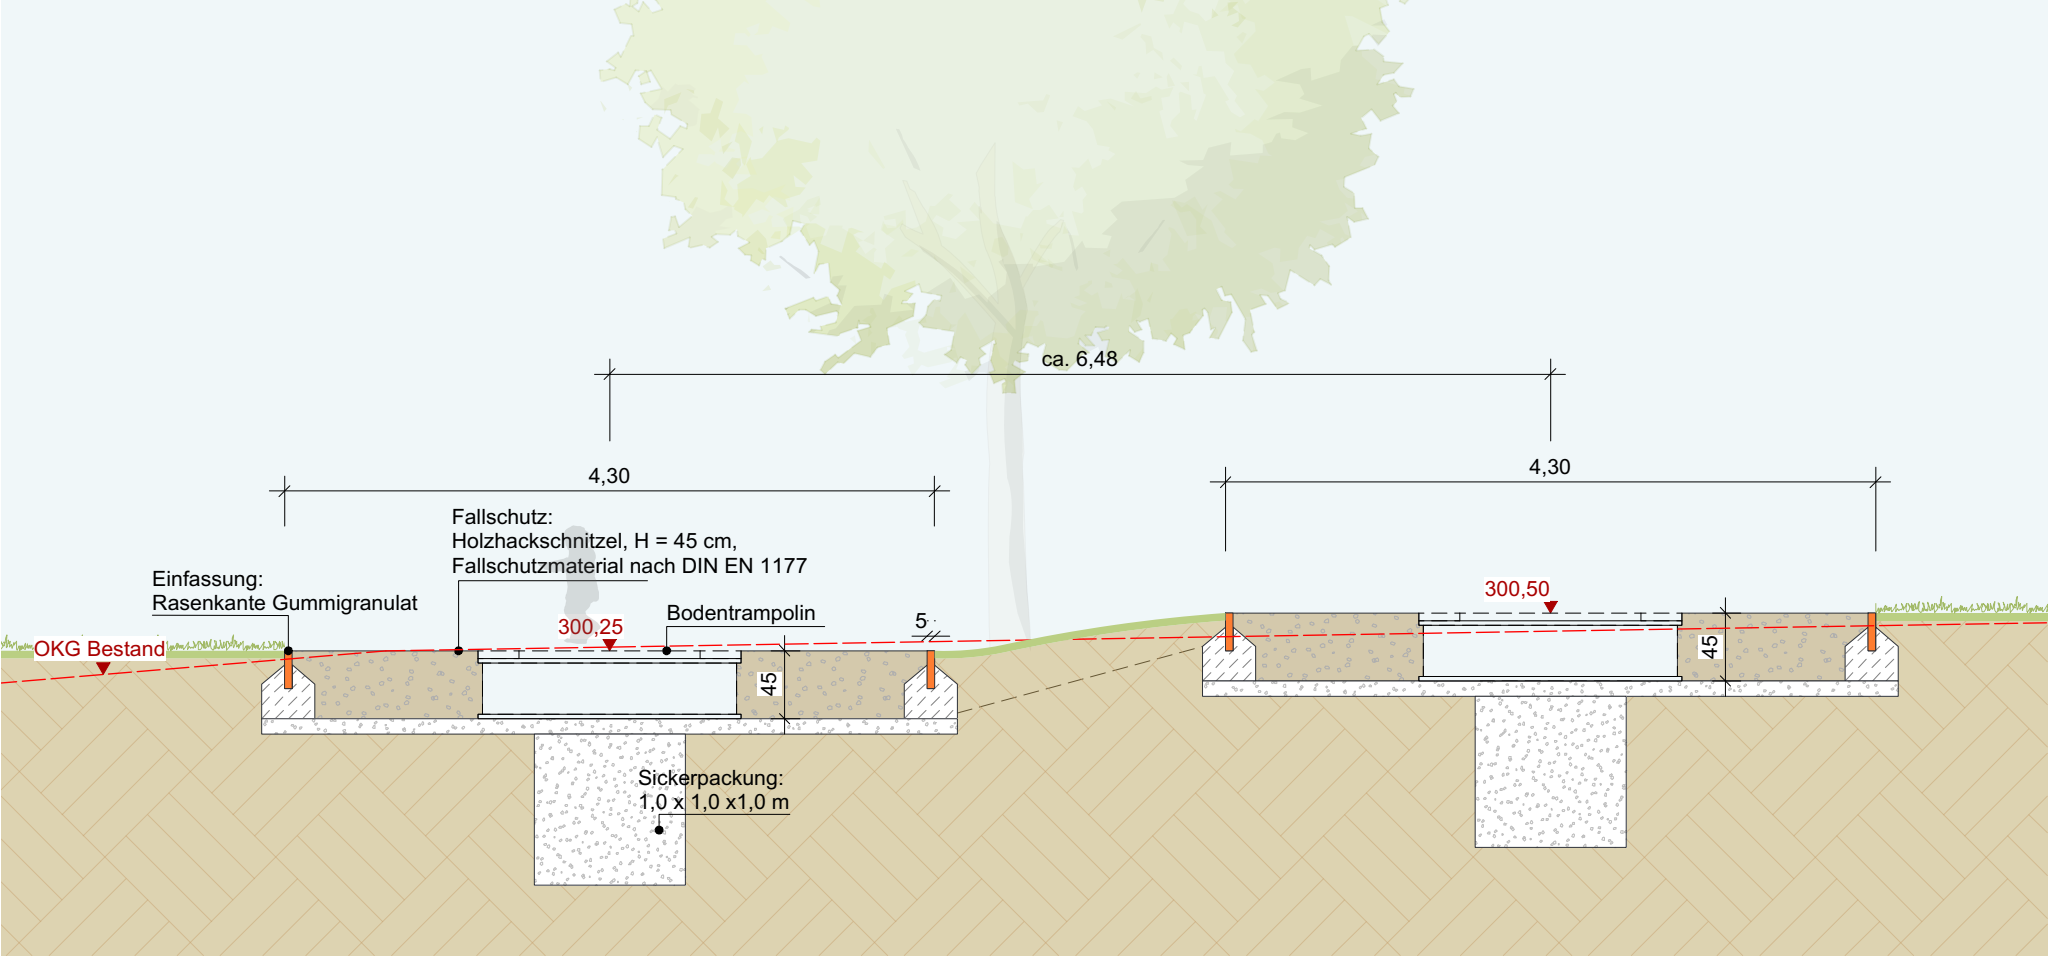

Schnitt D Trampolin M 1:50

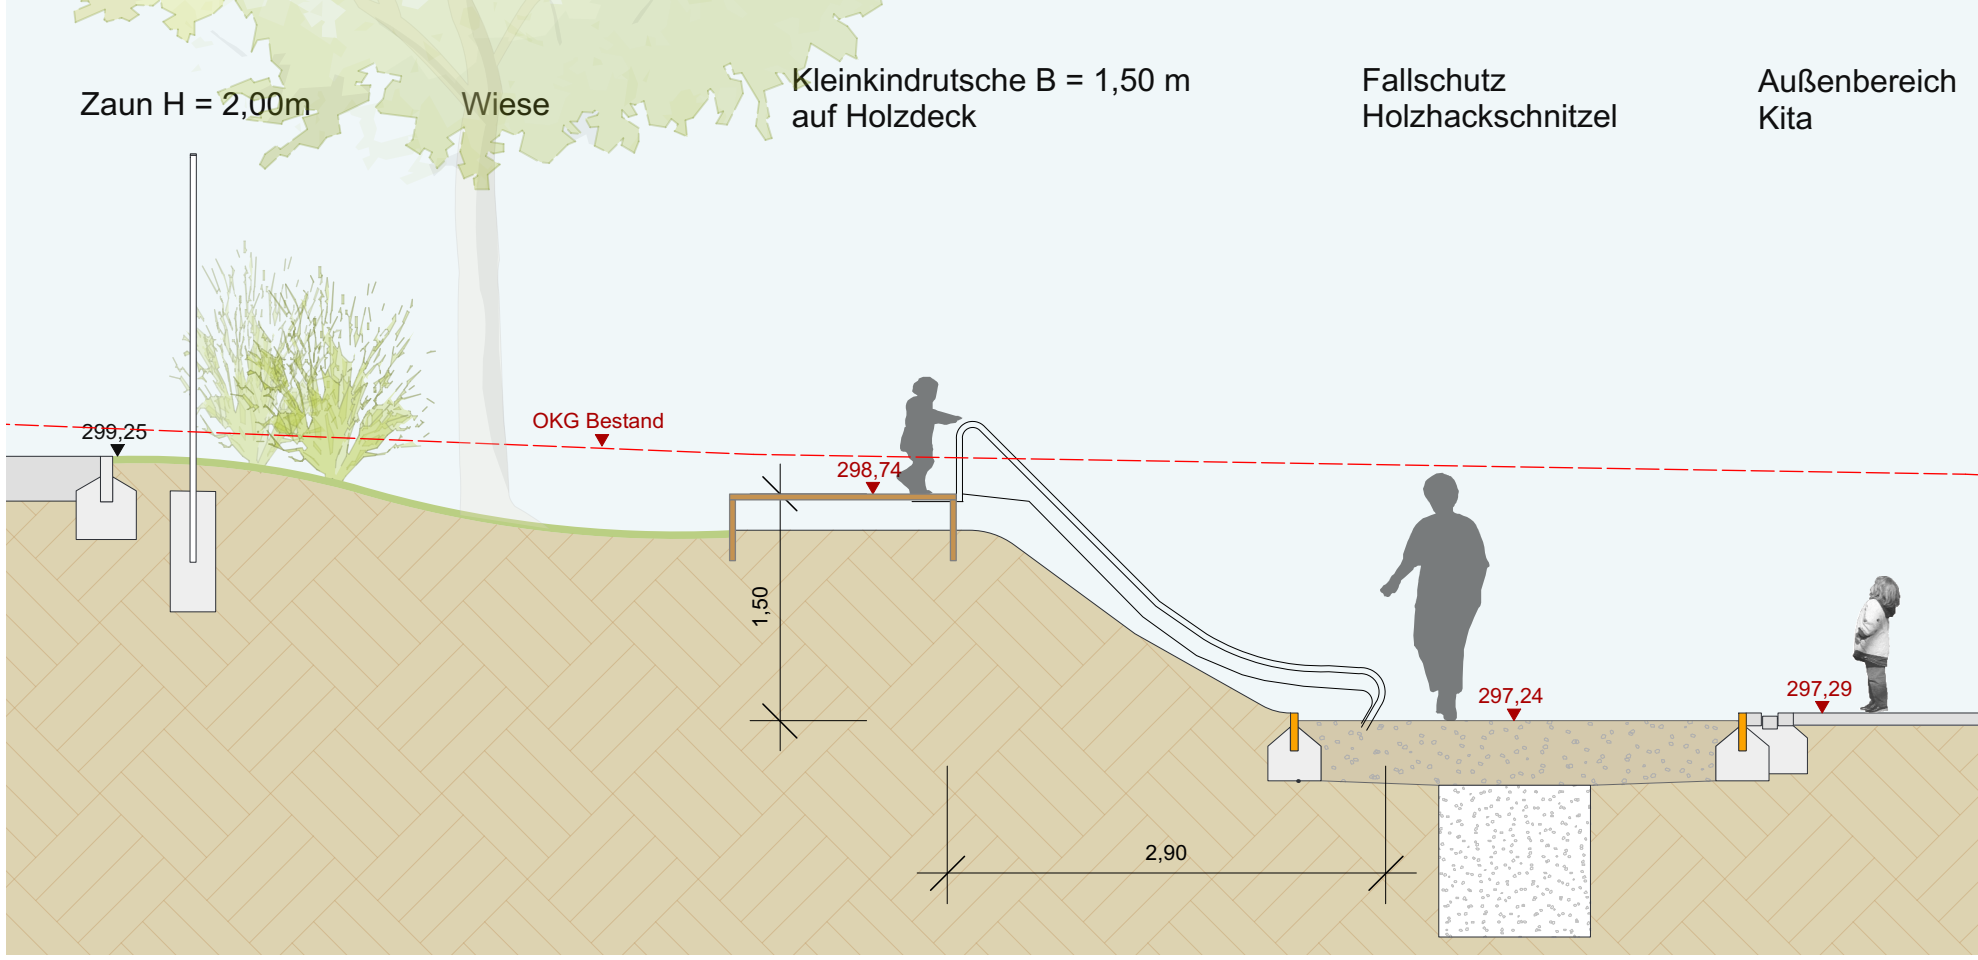

Schnitt E Prinzip Kleinkindrutsche M 1:50

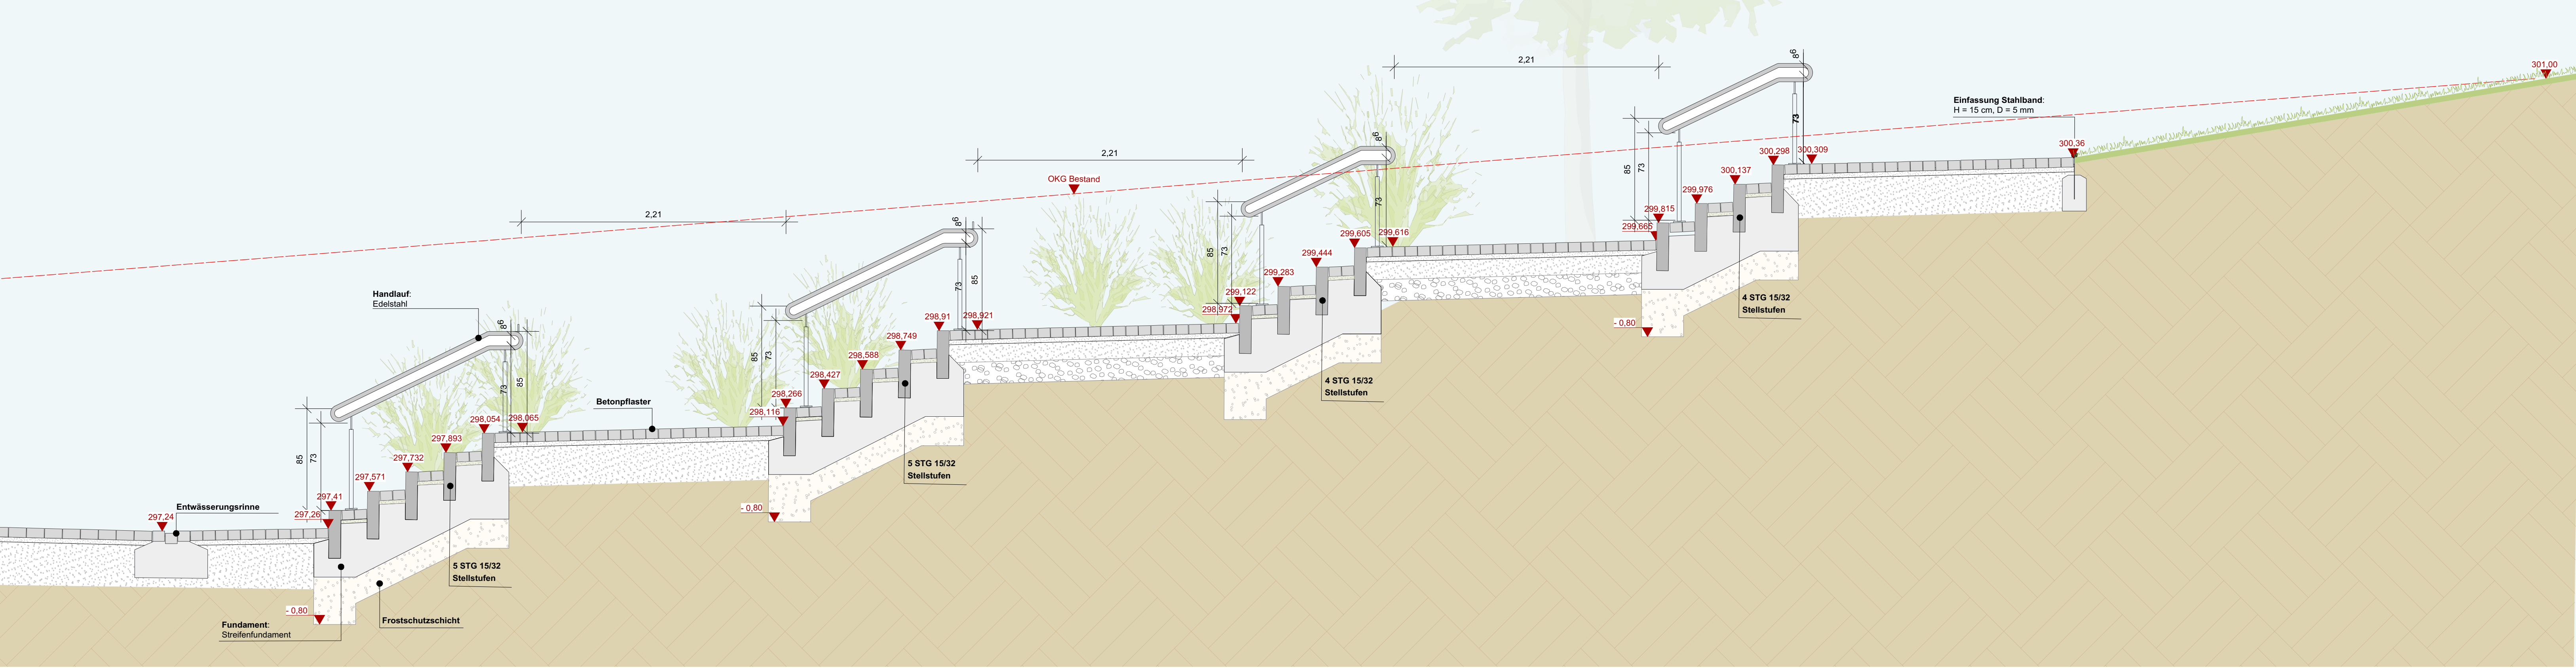

Schnitt F Treppe Nord M 1:25

Index	Bearb.	Datum	Änderung

Auftraggeber	Stadt Backnang		
Projekt	Freianlagen Sportkita im Plaisir		
Planinhalt	Schnitte A-F		
Datum	02.10.2018	Nummer	3.2.1
Bearbeiter	le	Maßstab	1:25, 1:50
bhm BRUNNEN MÜHLINGHAUS		BHM Planungsgesellschaft mbH Bruchsal • Freiburg • Nürtingen	
1816_180926_E.vwk		Originalformat A0	
		1816 3.2.1	