


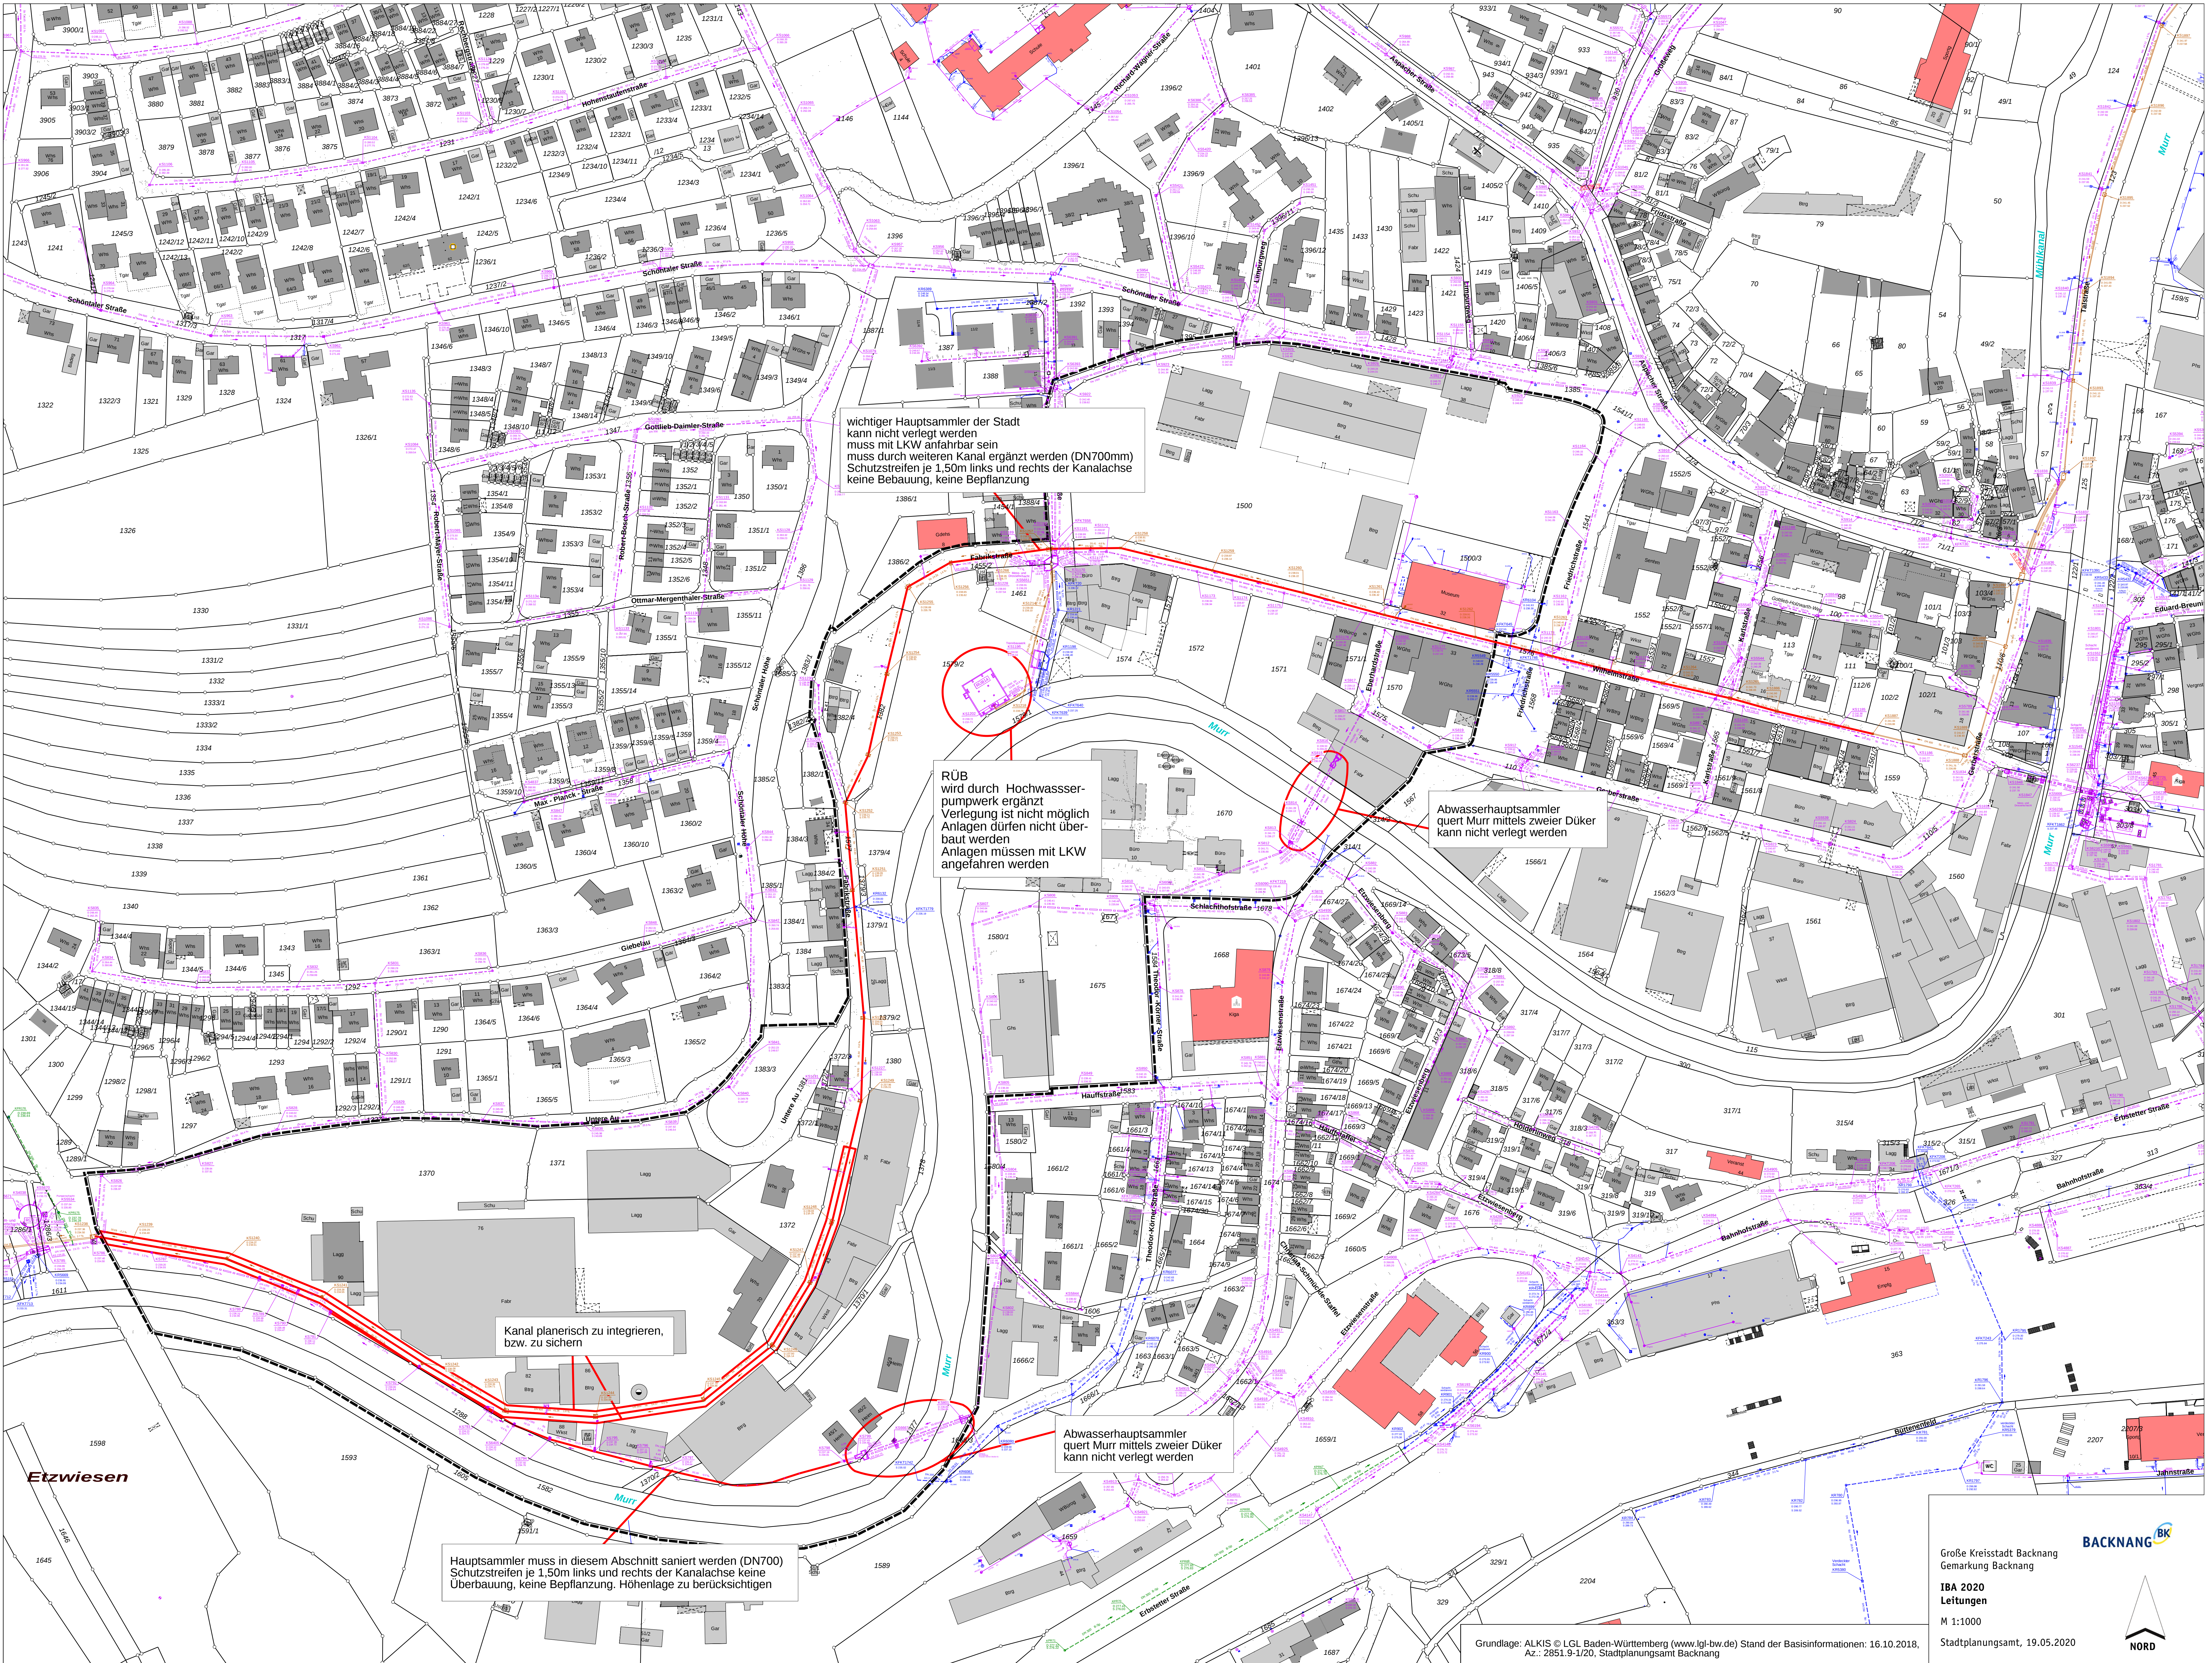

wichtiger Hauptsammler der Stadt
kann nicht verlegt werden
muss mit LKW anfahrbar sein
muss durch weiteren Kanal ergänzt werden (DN700mm)
Schutzstreifen je 1,50m links und rechts der Kanalachse
keine Bebauung, keine Bepflanzung

RÜB
wird durch Hochwasserpumpwerk ergänzt
Verlegung ist nicht möglich
Anlagen dürfen nicht überbaut werden
Anlagen müssen mit LKW angefahren werden

Abwasserhauptsammler
quert Murr mittels zweier Düker
kann nicht verlegt werden

Kanal planerisch zu integrieren,
bzw. zu sichern

Abwasserhauptsammler
quert Murr mittels zweier Düker
kann nicht verlegt werden

Hauptsammler muss in diesem Abschnitt saniert werden (DN700)
Schutzstreifen je 1,50m links und rechts der Kanalachse
keine Überbauung, keine Bepflanzung, Höhenlage zu berücksichtigen