

ANSICHT OST M1:100

11.53
21 STG
18/27 cm
Planung Treppe
gemäß RL
§13.0202

6.38¹
13.71¹
24.41¹
10.70
7.87¹
15.75
7.87¹
7.87¹
15.75
7.87¹
6.40
1.47¹
1.35

+8.15m
3 ‰

Fahrdraht Aufhängung
Oberleitung
Lichtraum für Signale
und Bahnübergangsüberführung
3.47
OK Bahnsteig
-0.20
Bahngelände

Treppenaufgang E
40 STG
18/27 cm
Planung Treppe
gemäß RL
§13.0202

Fahrdraht Aufhängung
Oberleitung
Lichtraum für Signale
und Bahnübergangsüberführung
3.47
OK Bahnsteig
-0.20
Bahngelände

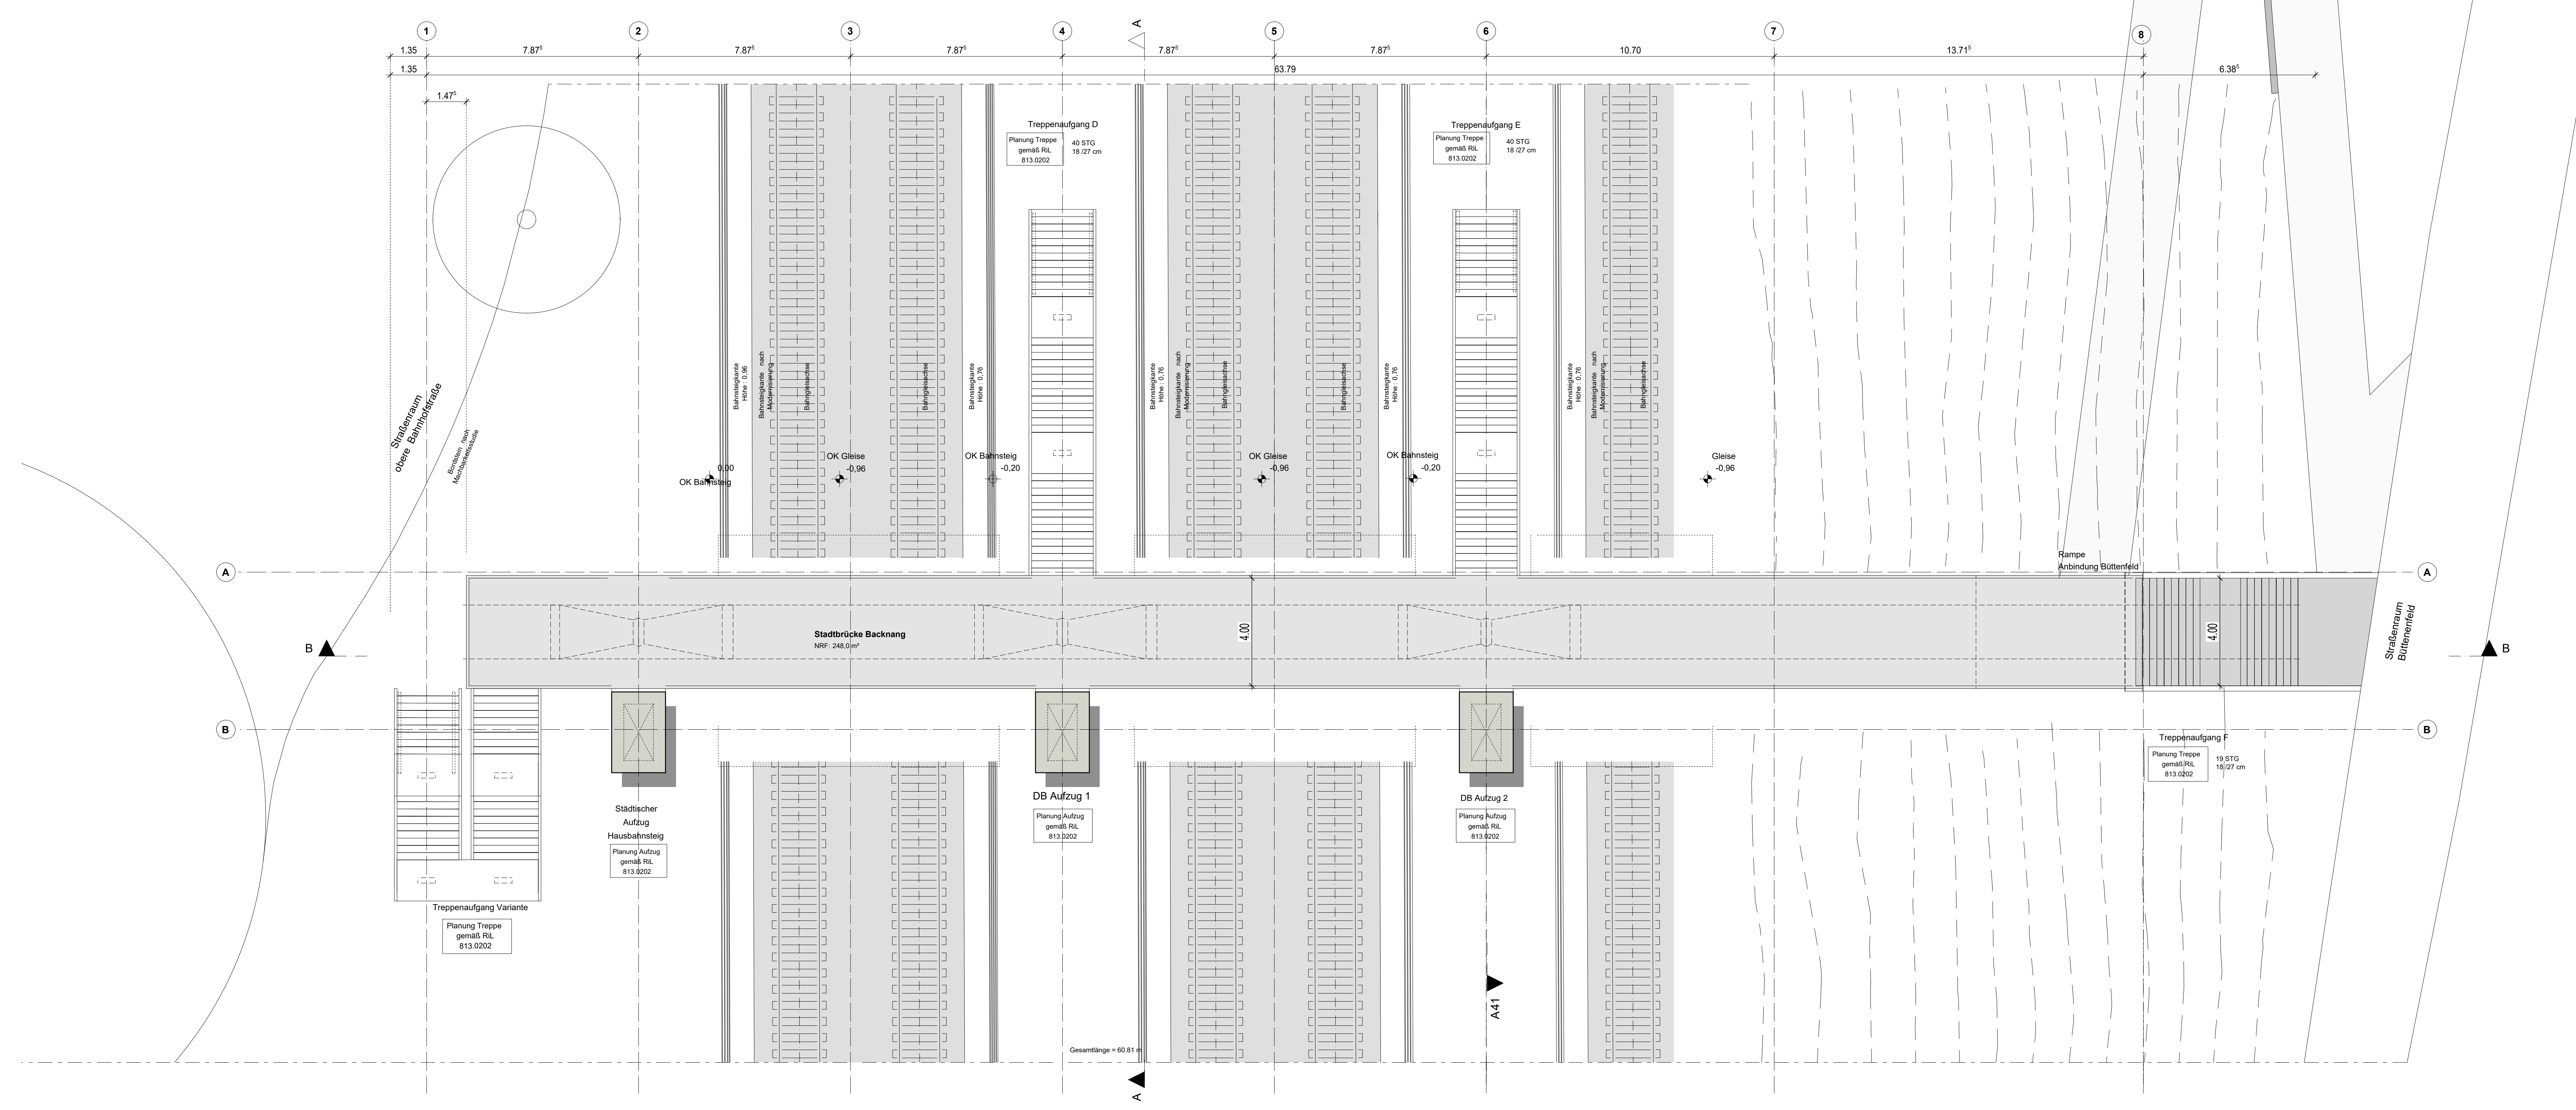
Treppenaufgang D
40 STG
18/27 cm
Planung Treppe
gemäß RL
§13.0202

Fahrdraht Aufhängung
Oberleitung
Lichtraum für Signale
und Bahnübergangsüberführung
3.47
OK Bahnsteig
-0.20
Bahngelände

Treppenaufgang F
18/27 cm
Planung Treppe
gemäß RL
§13.0202

Städtischer
Aufzug
Hausbahnsteig
Planung Aufzug
gemäß RL
§13.0202

6.70
0.00

[illegible]

**schälich
bergmermann partner**

Beratende Ingenieure
im Bauwesen

Schwabstraße 43
70197 Stuttgart
Telefon +49 711 648 71-0
stuttgart @ sbp.de
www.sbp.de

Verfasser

Projekt-Nr.	03842
Bearbeitet	mush 26.06.20
Gez.	hage 26.06.20
Geprüft	keil 26.06.20
Unterschrift 	

Stadtwappen

Stadtwappen

Bauphase

Projekt	Stadtwappen
Übersichtsplan 	





