
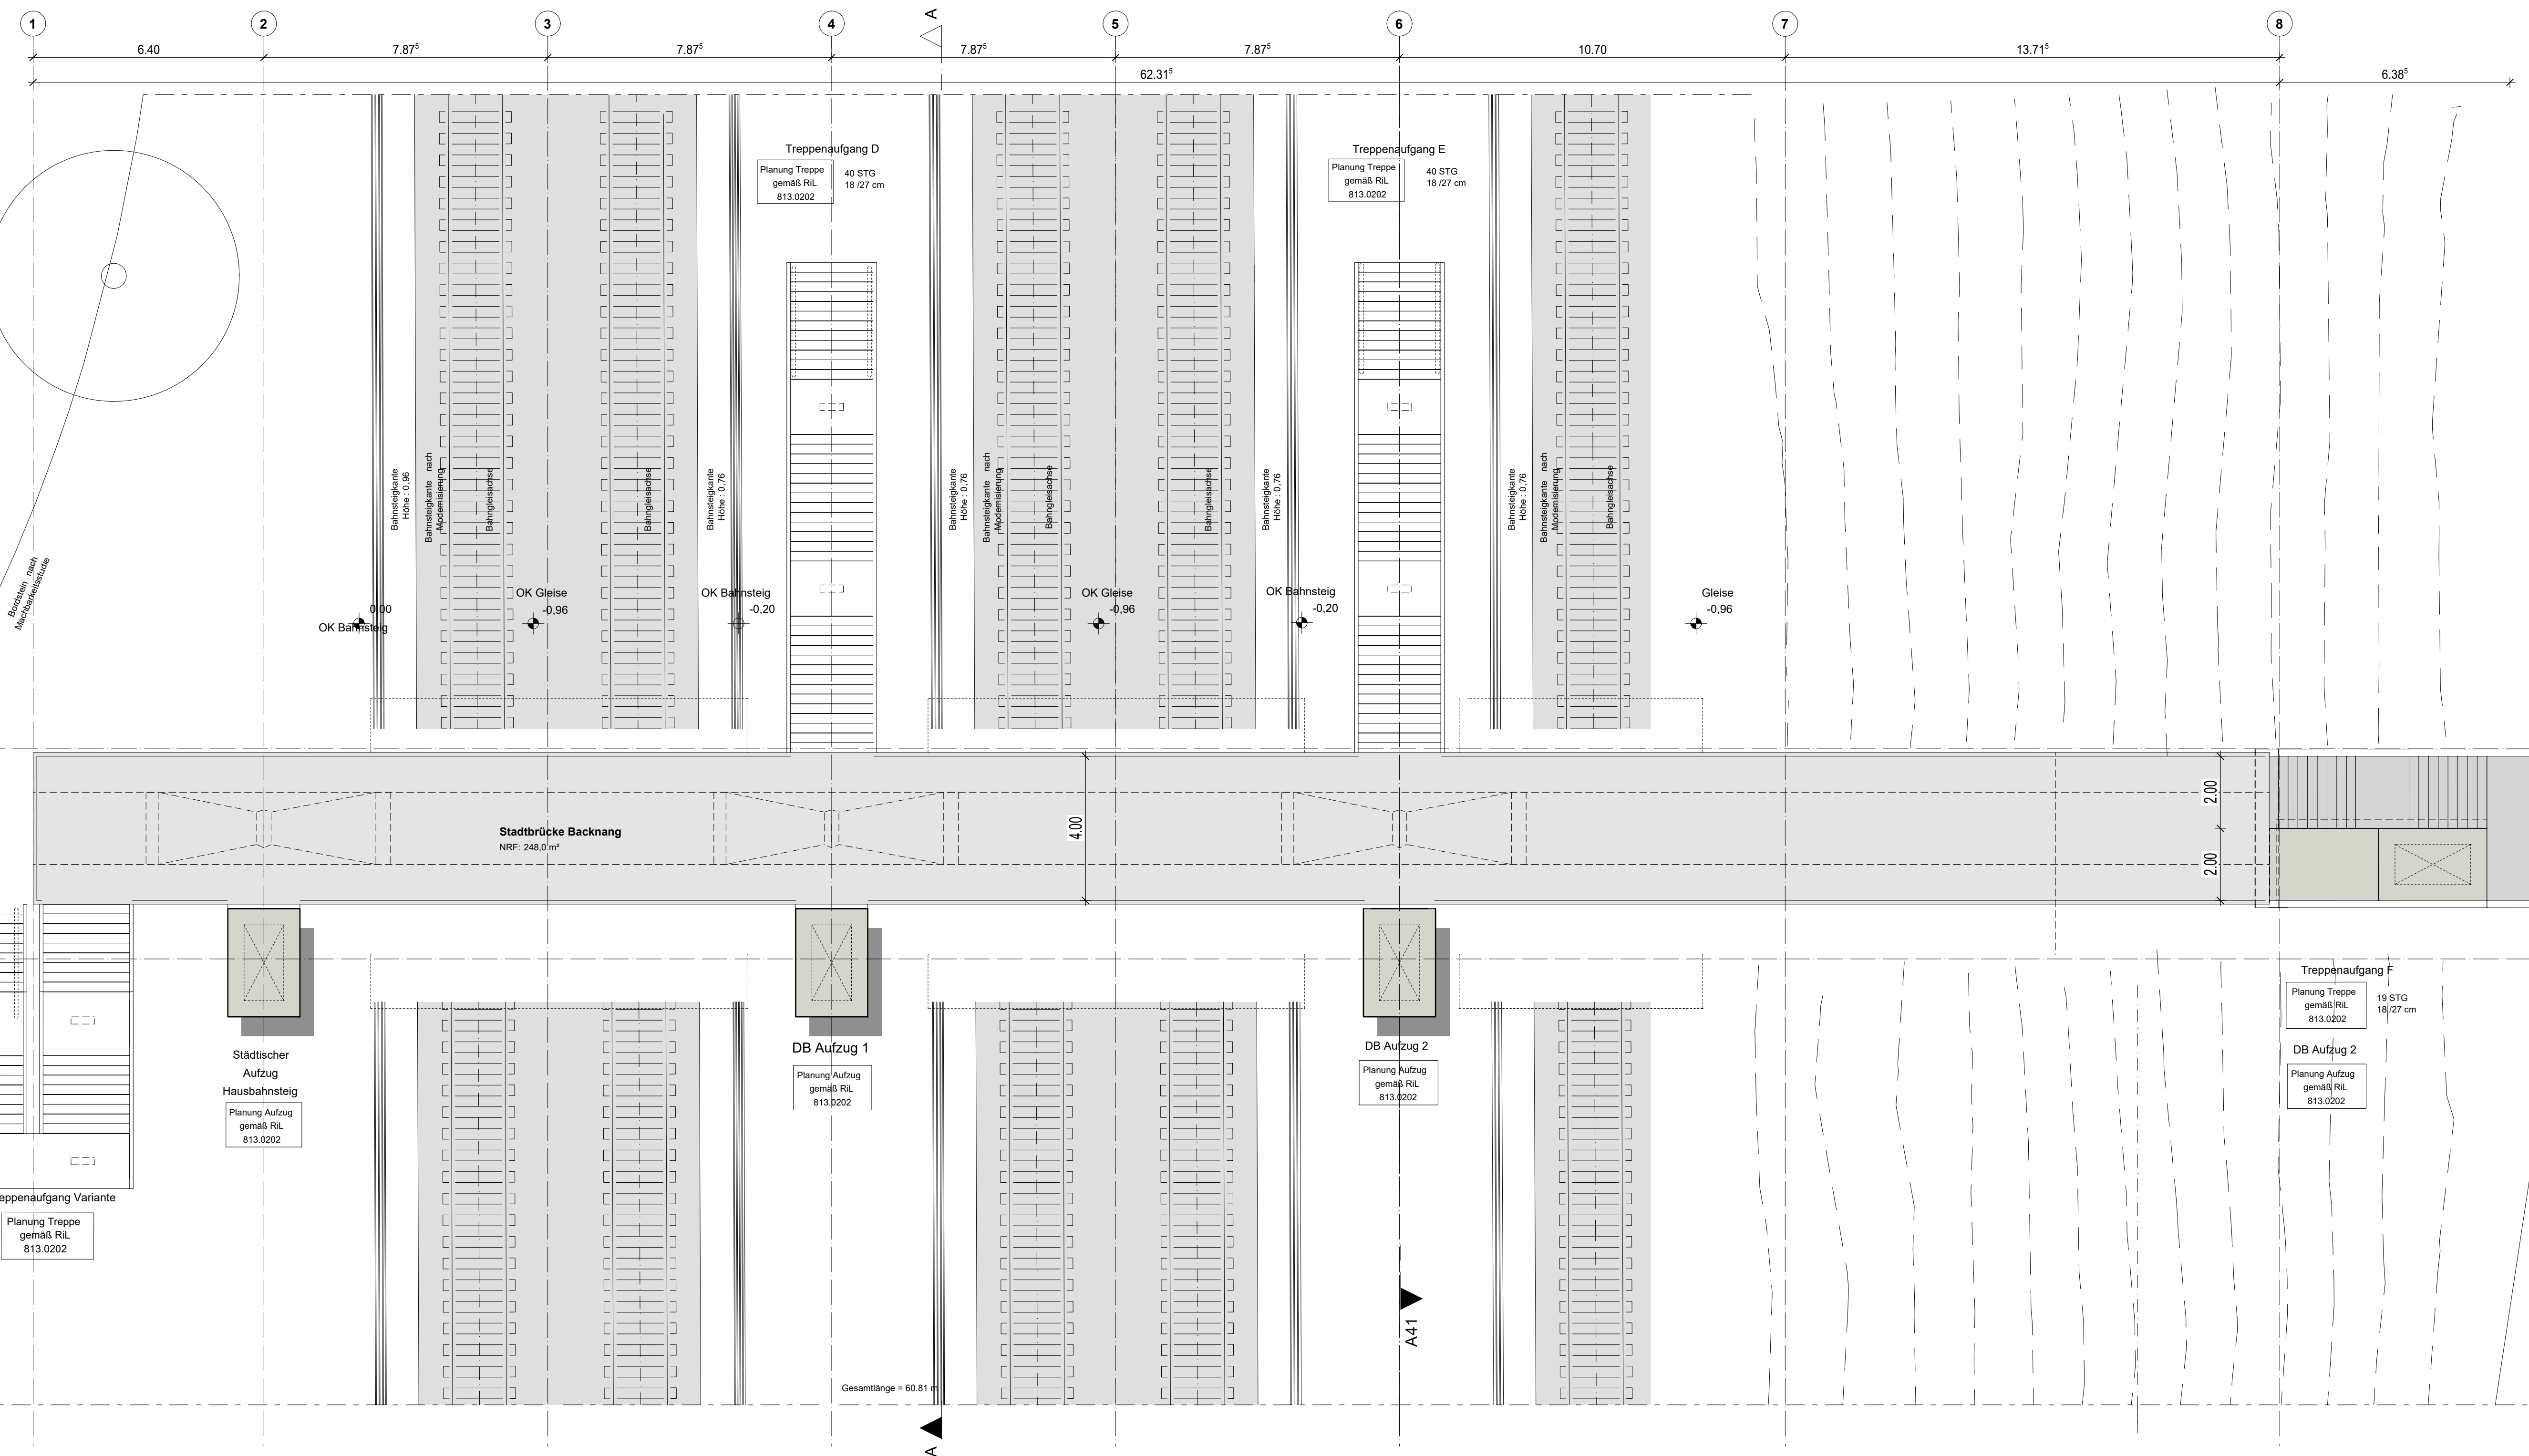
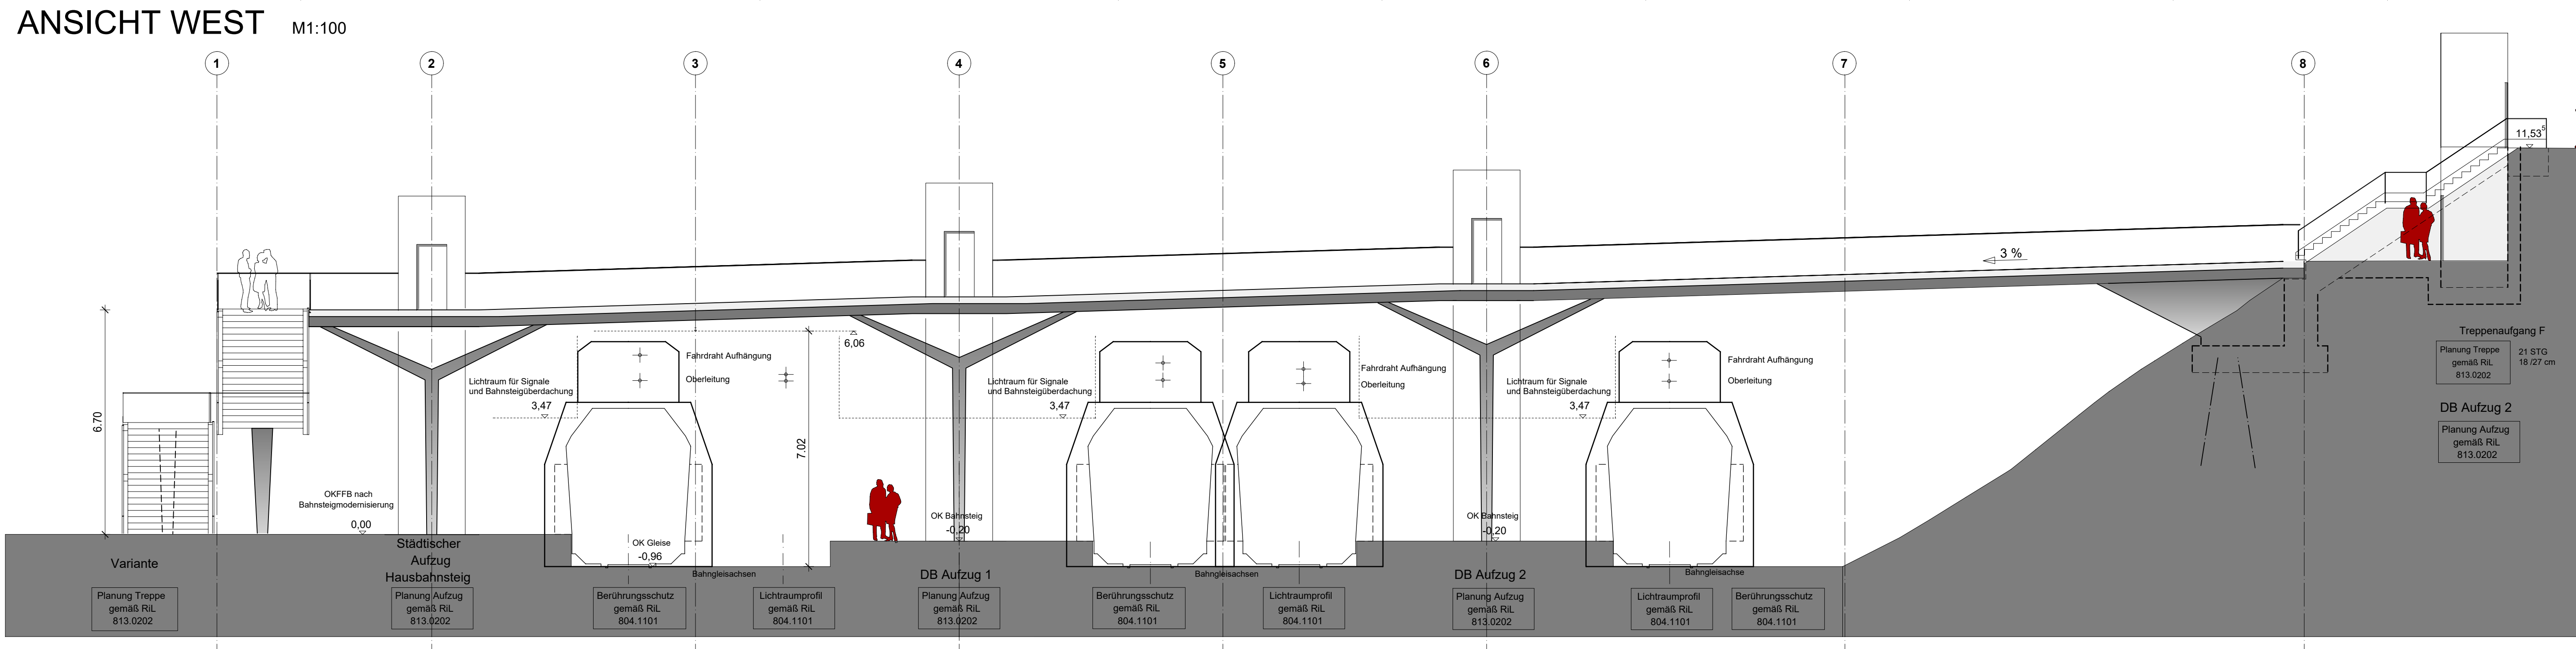


QUERSCHNITT MIT TREPPE M. 1/50

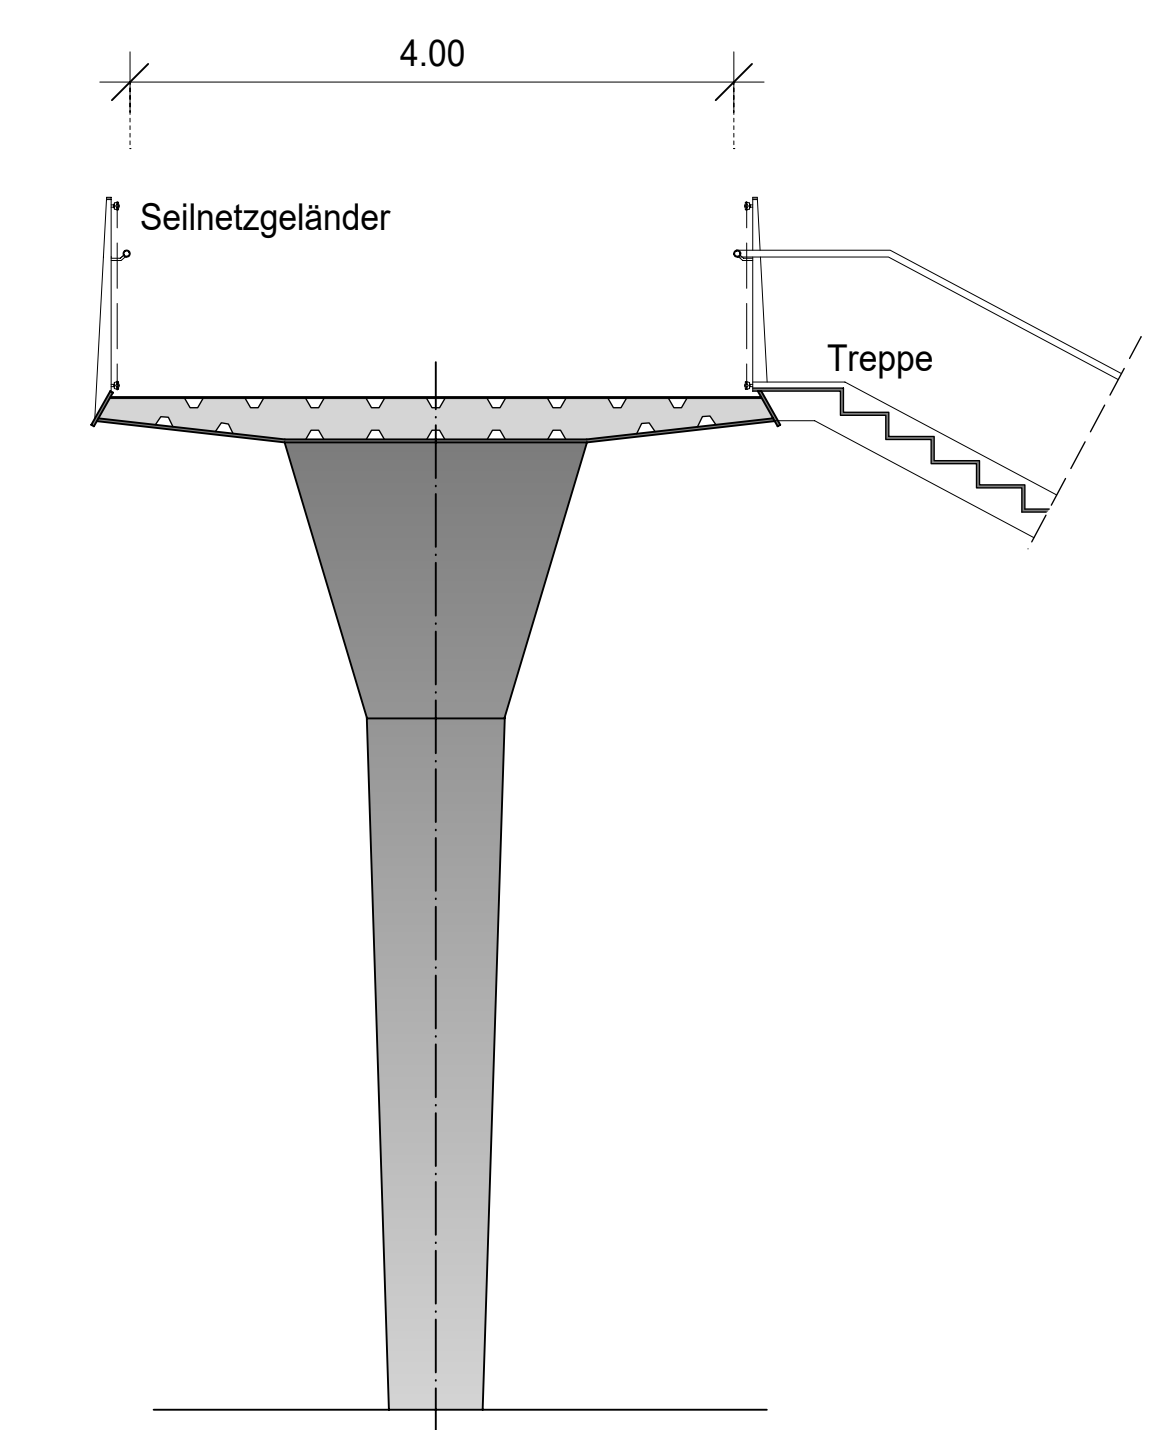

Änderung	Datum	Gez.	Index

Projekt-Nr.	03842
Bearbeitet	25.06.20
Gez.	hage
Geprüft	leil
Unterschrift	
Verfasser	

sbp schlicht bergmann partner Beratende Ingenieure im Bauwesen Schwabstraße 43 70397 Stuttgart Telefon +49 711 648 71-0 stuttgart@sbp.de www.sbp.de	
Stadtverwaltung Backnang Stadtbrücke Backnang Geh- und Radwegbrücke	
Sitzungsvorlage Übersichtsplan VARIANTE 2	Planphase - Datum 25.06.20 Maßstab 1:100 / 50 Plan-Nr. 0003 Index - Notiz VORABZUG