


1.5

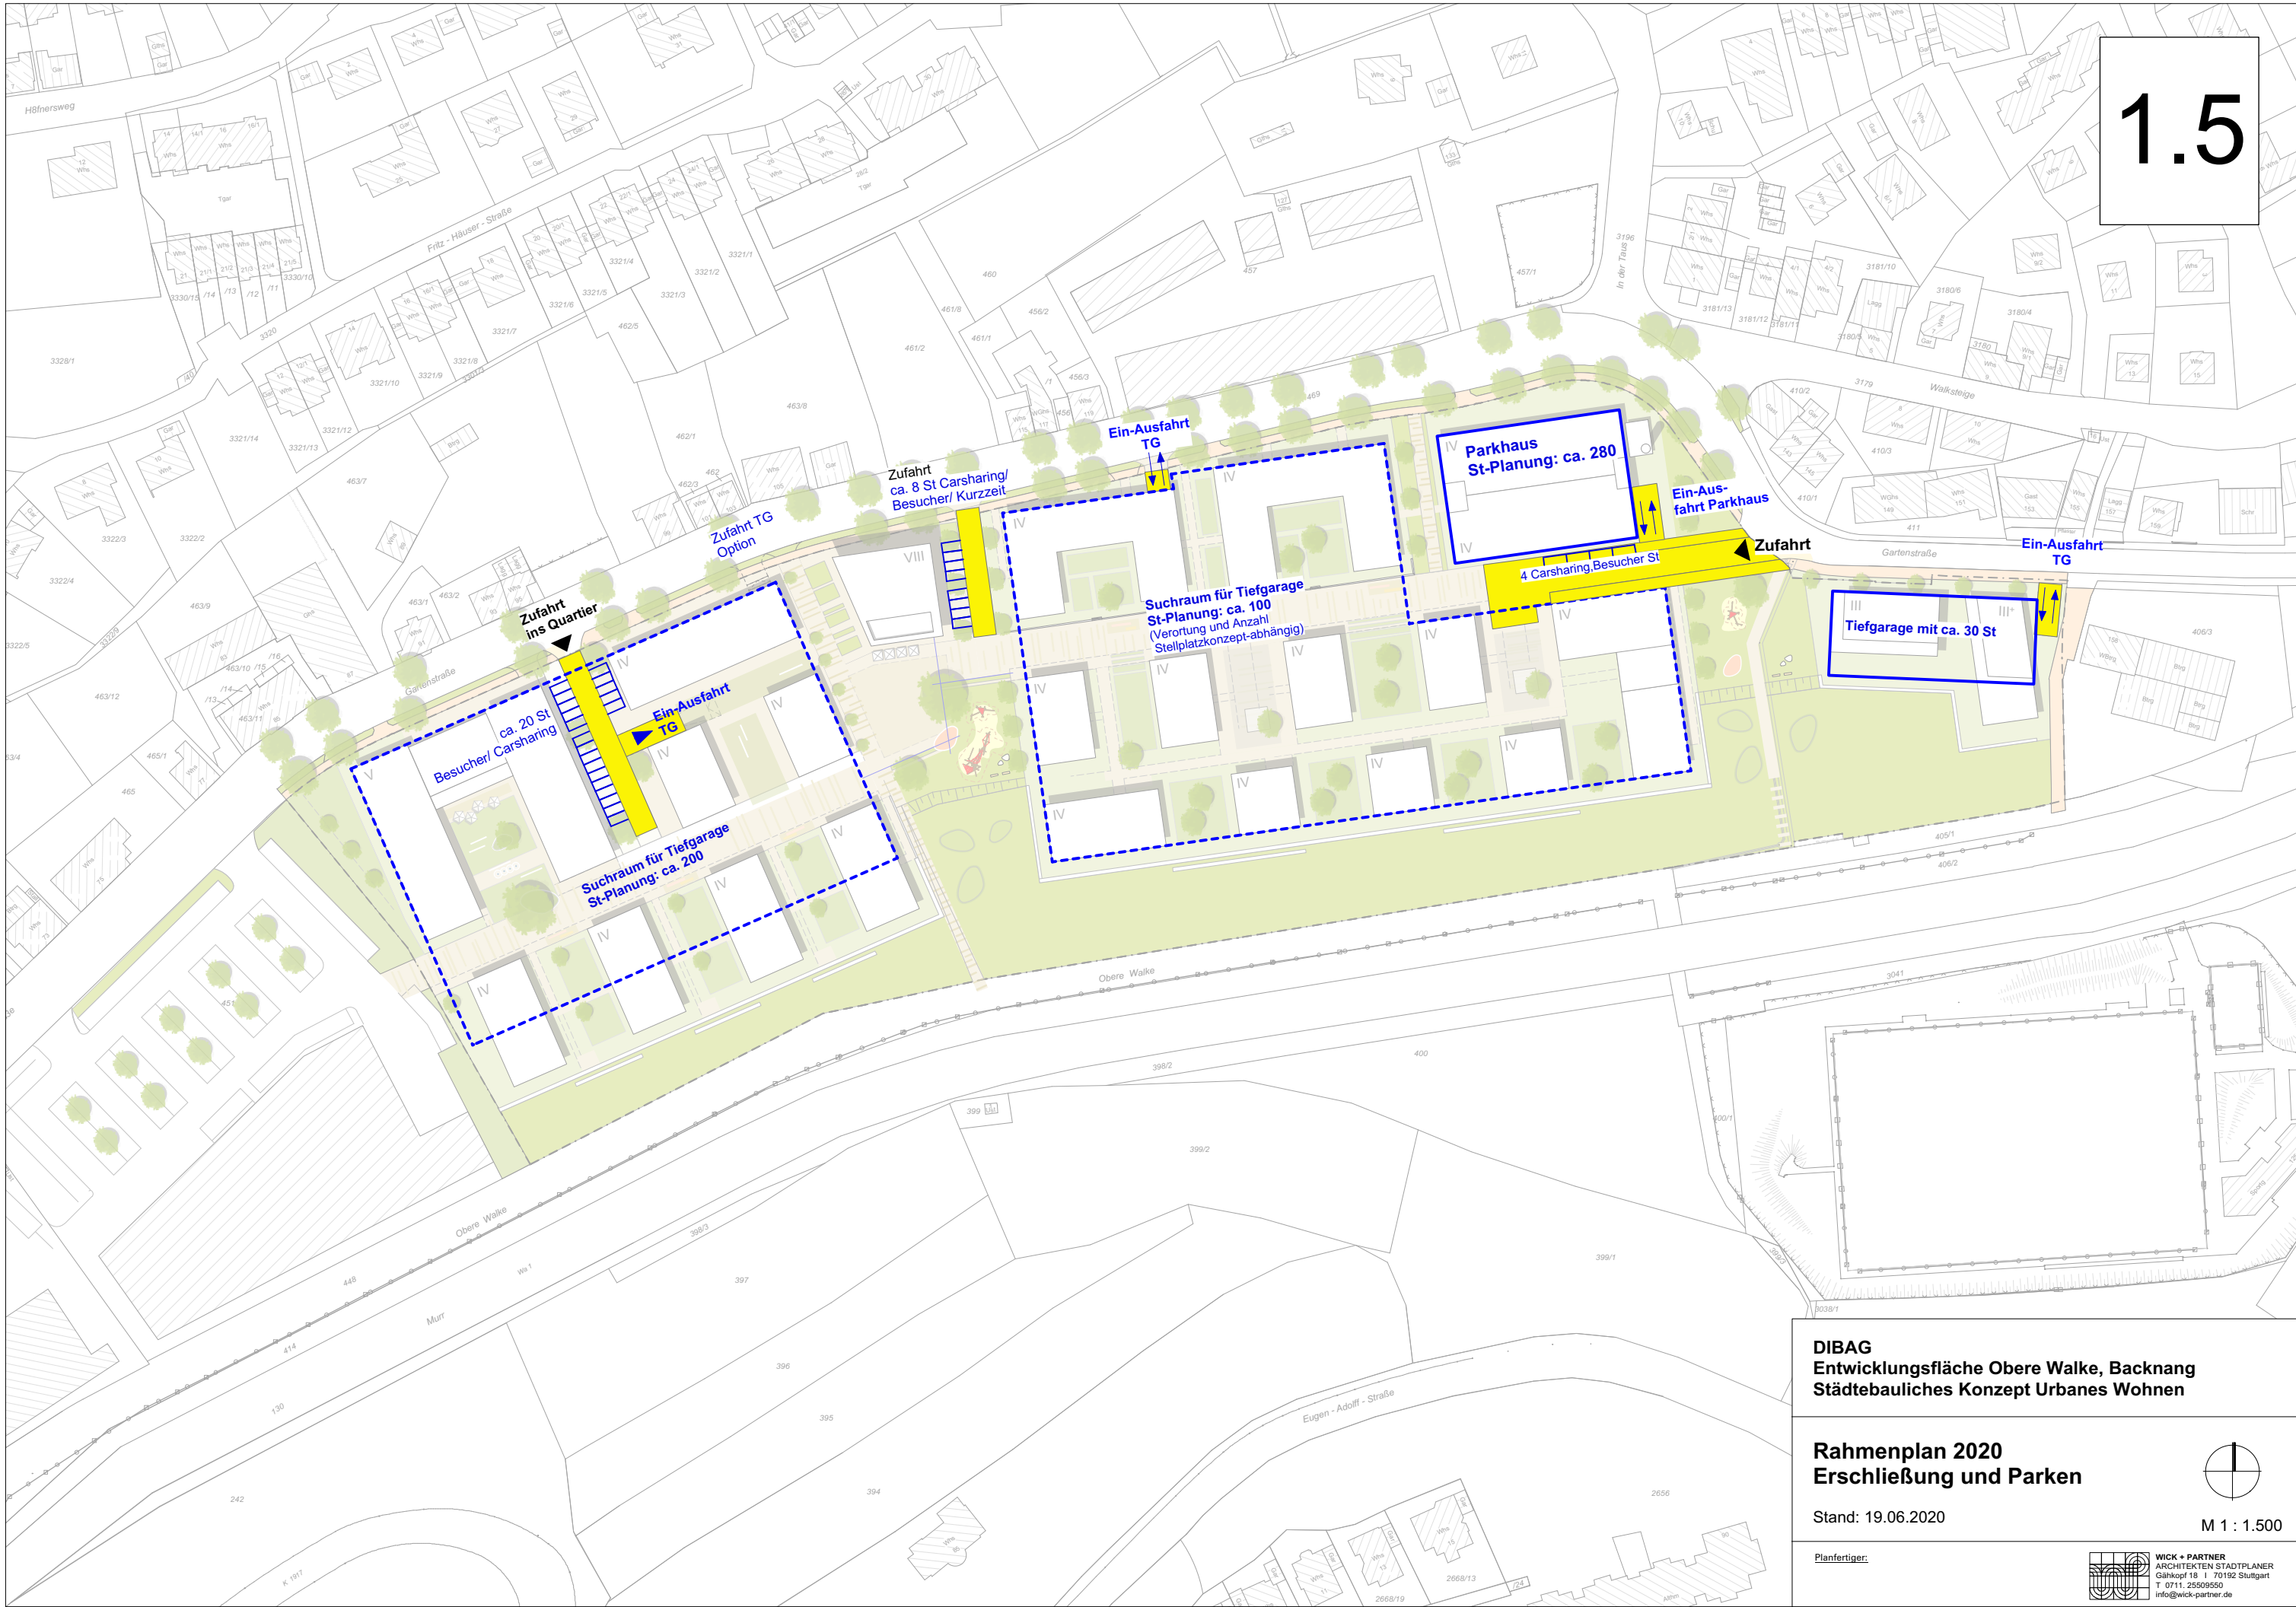

DIBAG
Entwicklungsfläche Obere Walke, Backnang
Städtebauliches Konzept Urbanes Wohnen

Rahmenplan 2020
Erschließung und Parken

Stand: 19.06.2020



M 1 : 1.500

Planfertiger:



WICK + PARTNER
ARCHITEKTEN STADTPLANER
Gähkopf 18 | 70192 Stuttgart
T 0711. 25509550
info@wick-partner.de